

DOBRADIÇAS COM RECOLHIMENTO
HENNA
TRILHO TELESCÓPICOS FGVTN




OBS. PARTE INTERNA EM MDF BP BRANCO TX

MDF BRANCO LISO
DURATEX

CUBA INOX TRAMONTINA
40X34X14



Torneira para Cozinha de Mesa
Bica Alta Gali,
Docol, Cromado

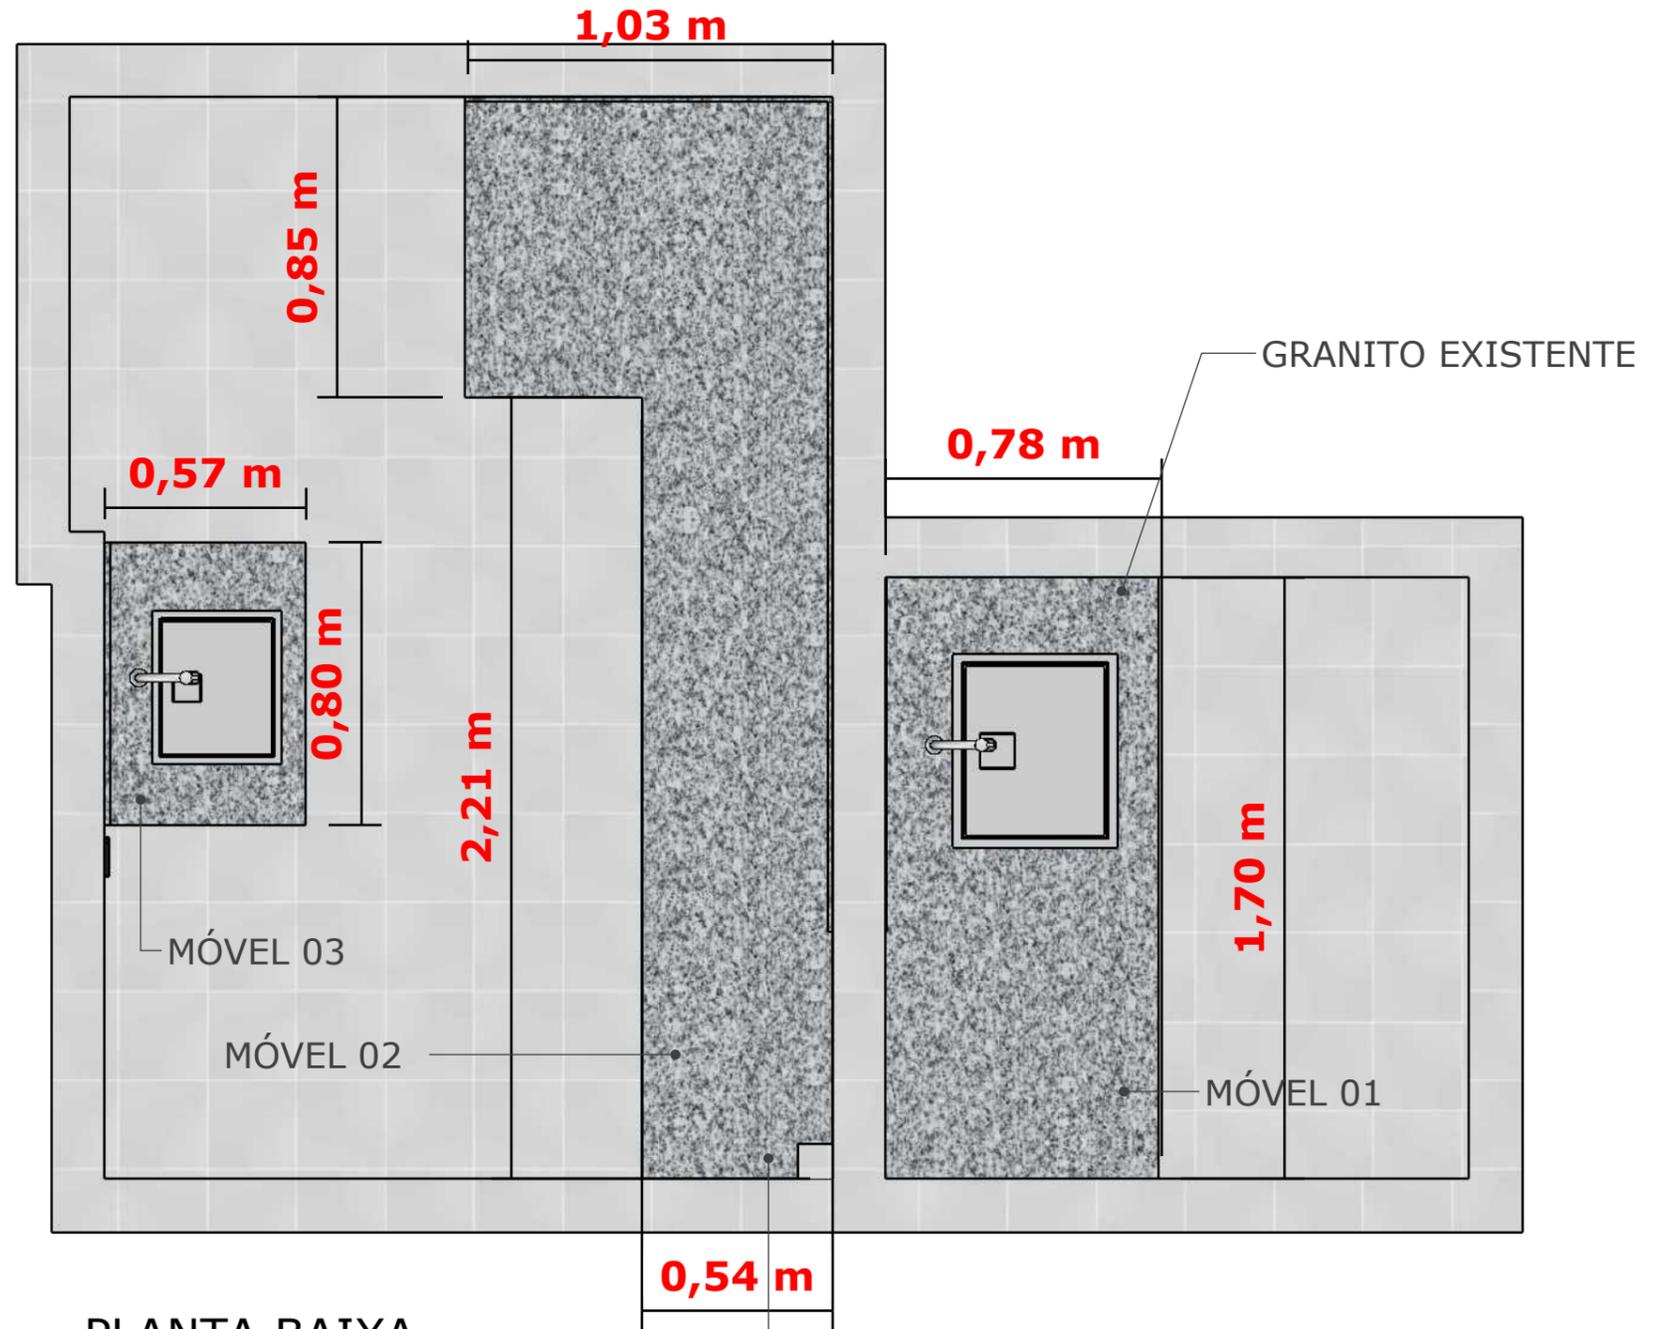

PLANTA BAIXA
ESC 1/20

**ESTE PROJETO NÃO SUBSTITUI A
CONFERÊNCIA DE MEDIDA NO
LOCAL****

CLIENTE
PROJETO:

PREFEITURA ITAPEJARA
ESTERELIZAÇÃO


DATA

ABRIL 2023


AUTORA DO PROJETO
CAU

ANGÉLICA BATISTUS
A116375-2


1/02

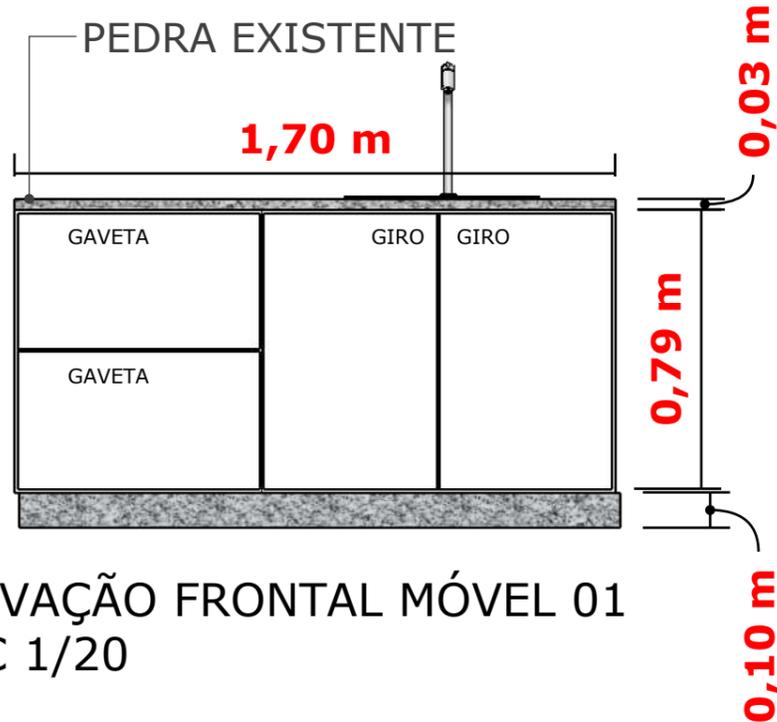


ELEVAÇÃO FRONTAL MÓVEL 01
ESC 1/20

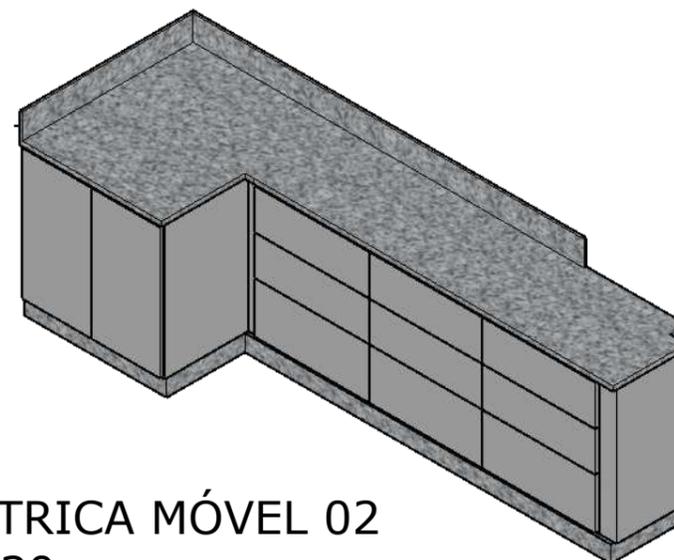


ISOMÉTRICA MÓVEL 02
ESC 1/30

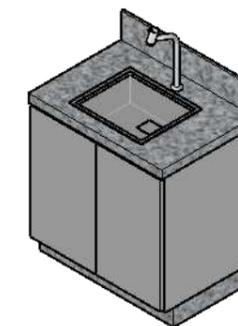

ISOMÉTRICA MÓVEL 03
ESC 1/30

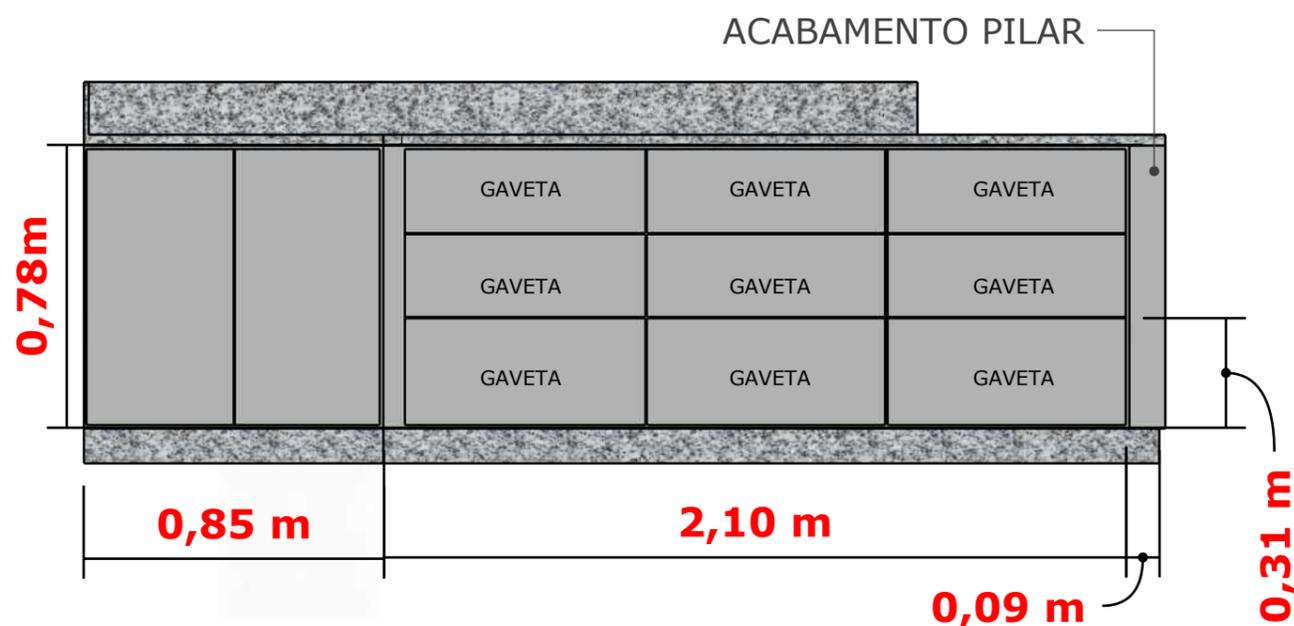

ELEVAÇÃO FRONTAL MÓVEL 02
ESC 1/20

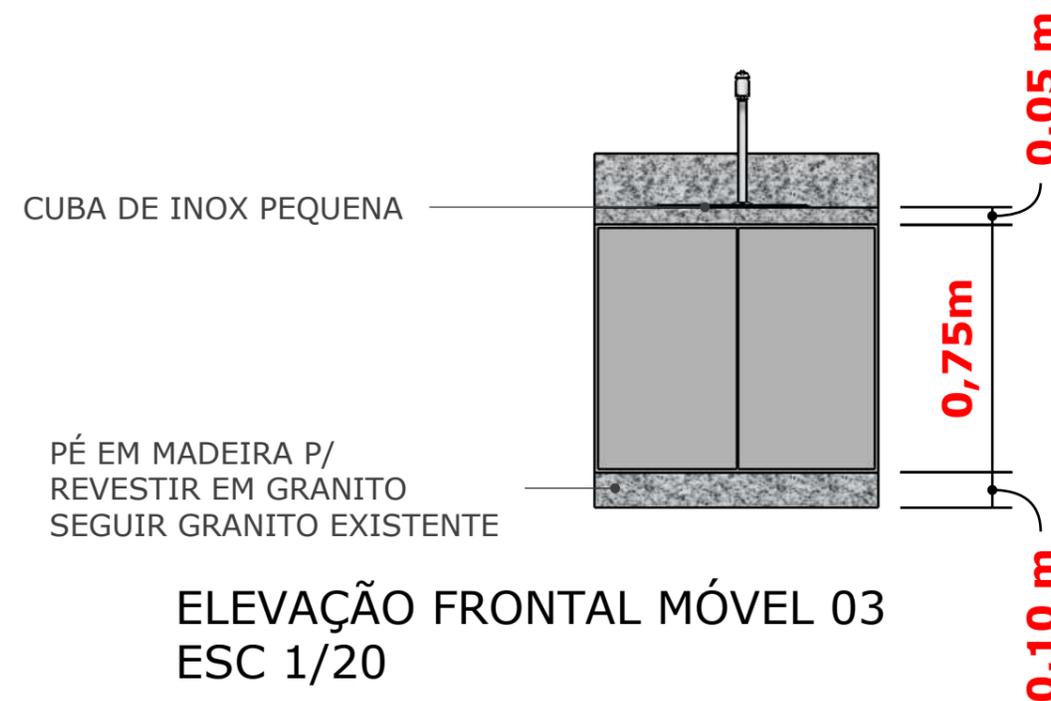

ELEVAÇÃO FRONTAL MÓVEL 03
ESC 1/20

OBS. PARTE INTERNA EM MDF BP BRANCO TX

Angélica Thais
Arquitetura e Interiores

IMPERIAL MÓVEIS
móveis sob medida

ESTE PROJETO NÃO SUBSTITUI A
CONFERÊNCIA DE MEDIDA NO
LOCAL**

CLIENTE
PROJETO:

PREFEITURA ITAPEJARA
ESTERELIZAÇÃO

DATA

ABRIL 2023

AUTORA DO PROJETO
CAU

ANGÉLICA BATISTUS
A116375-2

2/02