


DOBRADIÇAS COM RECOLHIMENTO
HENNA
TRILHO TELESCÓPICOS FGVTN



MDF BRANCO LISO
DURATEX

MDF MINT
DURATEX

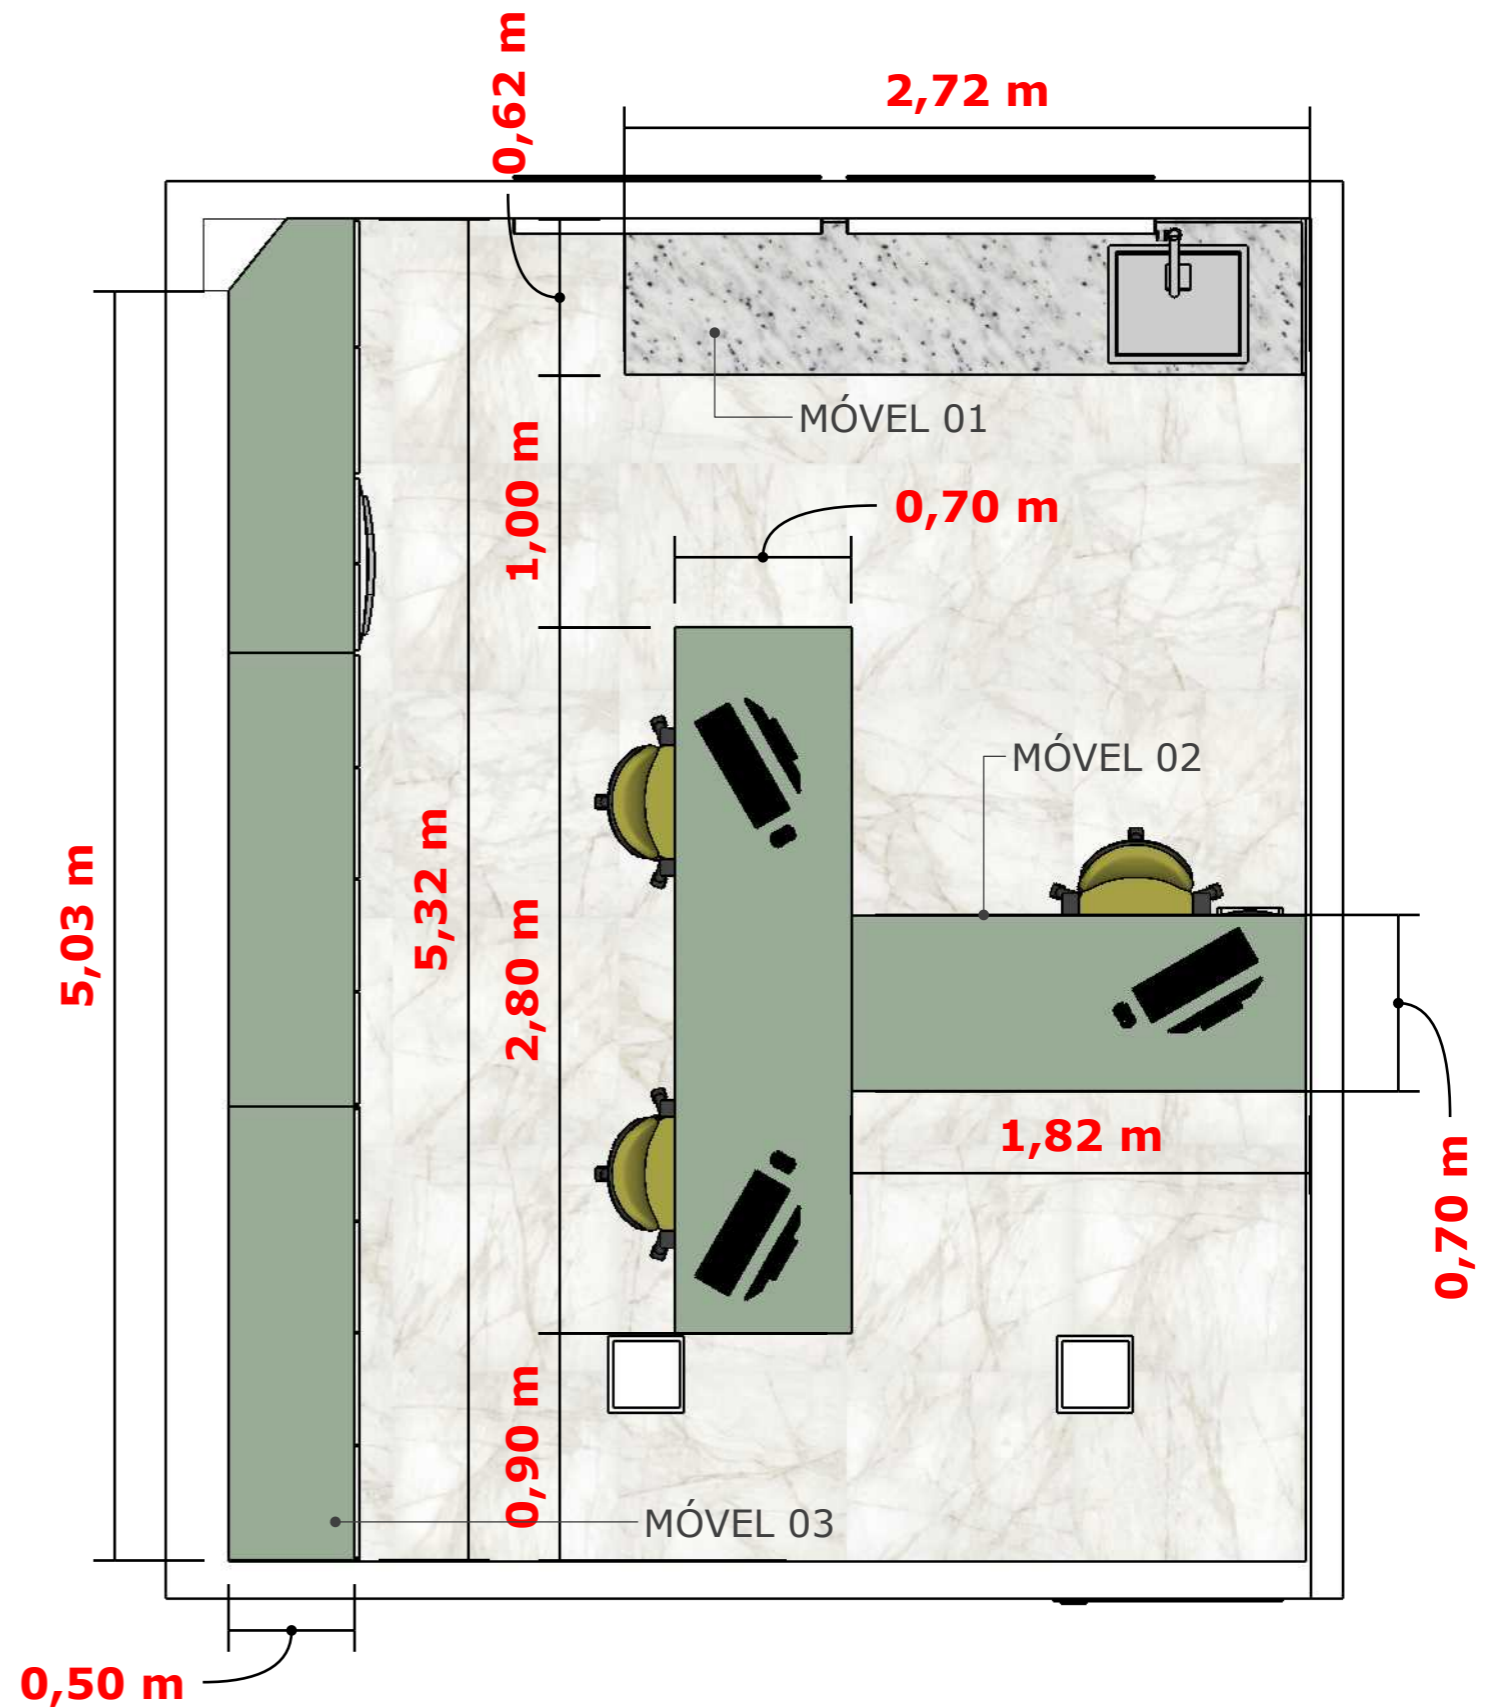

OBS. PARTE INTERNA EM MDF BP BRANCO TX

Angélica Thais
Arquitetura e Interiores

IMPERIAL MÓVEIS
móveis sob medida

ESTE PROJETO NÃO SUBSTITUI A
CONFERÊNCIA DE MEDIDA NO
LOCAL**

CLIENTE
PROJETO:

PREFEITURA ITAPEJARA
VIGILÂNCIA


DATA

ABRIL 2023


AUTORA DO PROJETO
CAU

ANGÉLICA BATISTUS
A116375-2


1/06

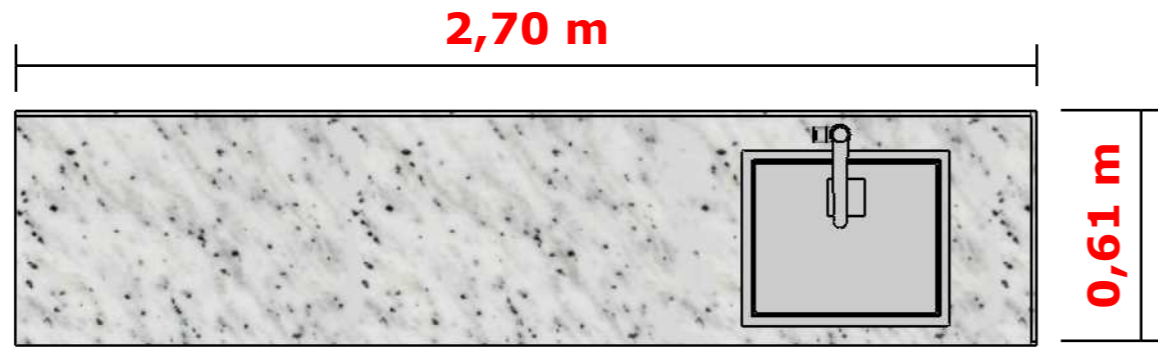

PLANTA BAIXA MÓVEL 01
ESC 1/20MM

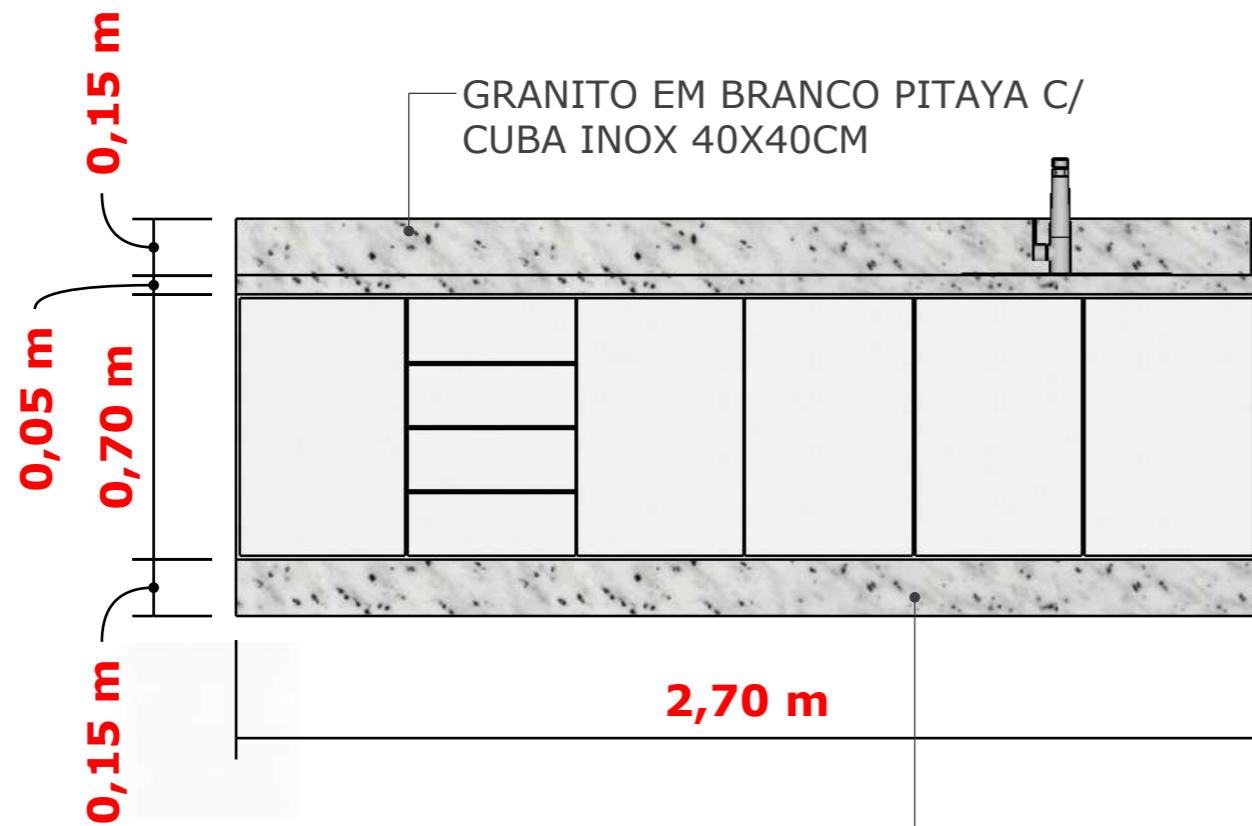


CUBA INOX TRAMONTINA
40X34X14

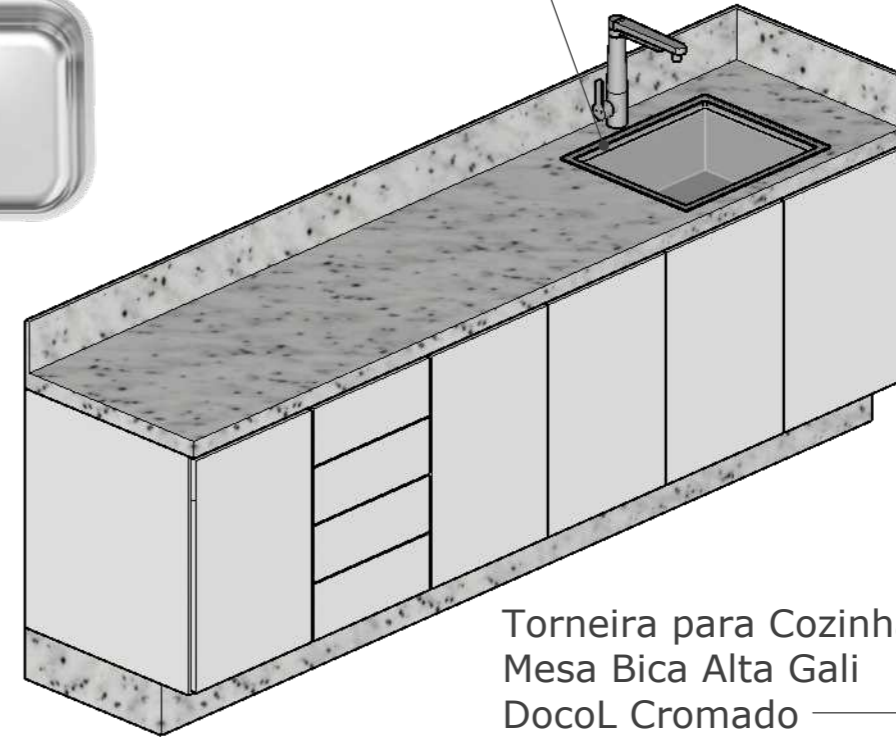

Torneira para Cozinha de
Mesa Bica Alta Gali
DocoL Cromado





PÉ DE MADEIRA P/
REVESTIR EM GRANITO
BRANCO PITAYA

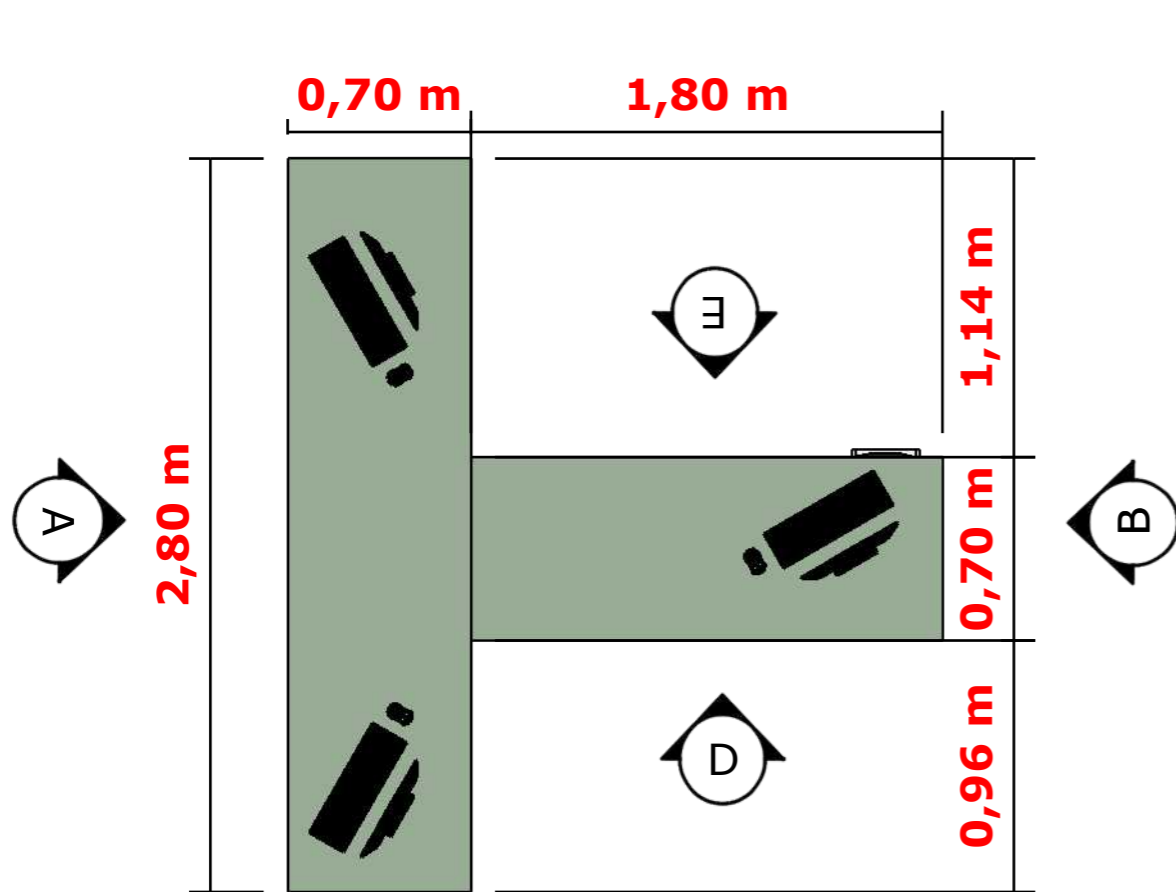


PLANTA BAIXA MÓVEL 02
ESC 1/25MM


03 CARRINHOS PARA CPU
COM RODINHAS DE SILICONE

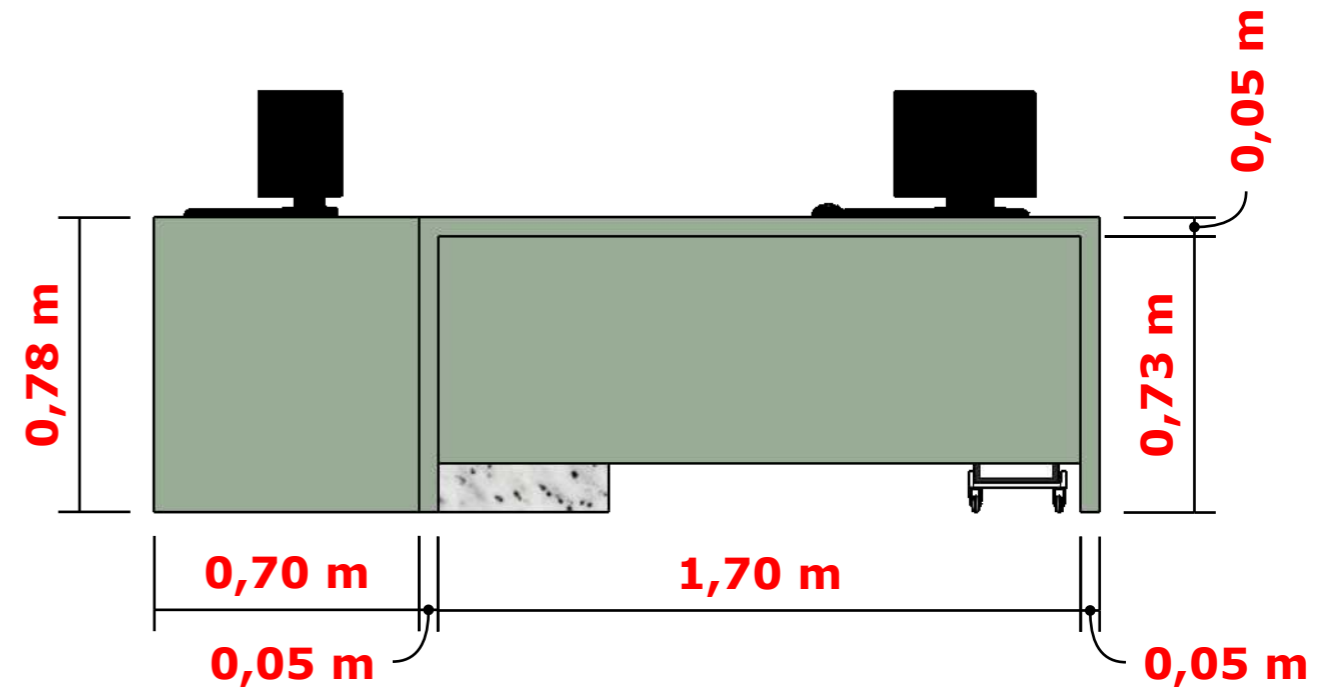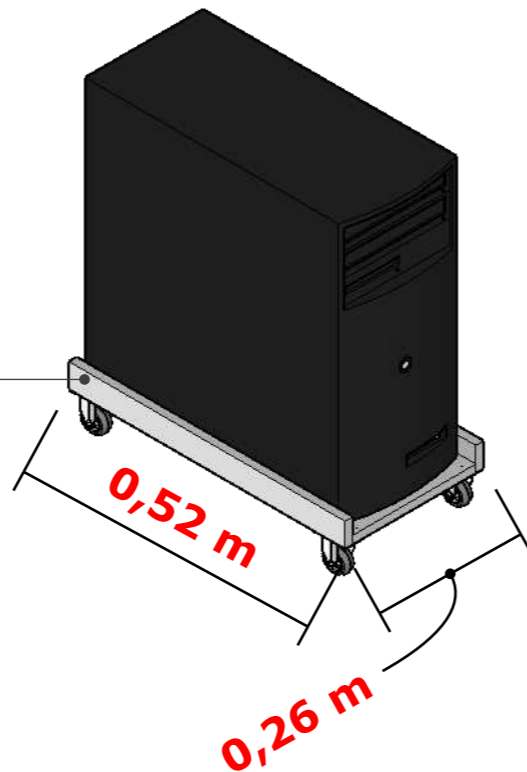


ELEVAÇÃO "D" MÓVEL 02
ESC 1/20MM

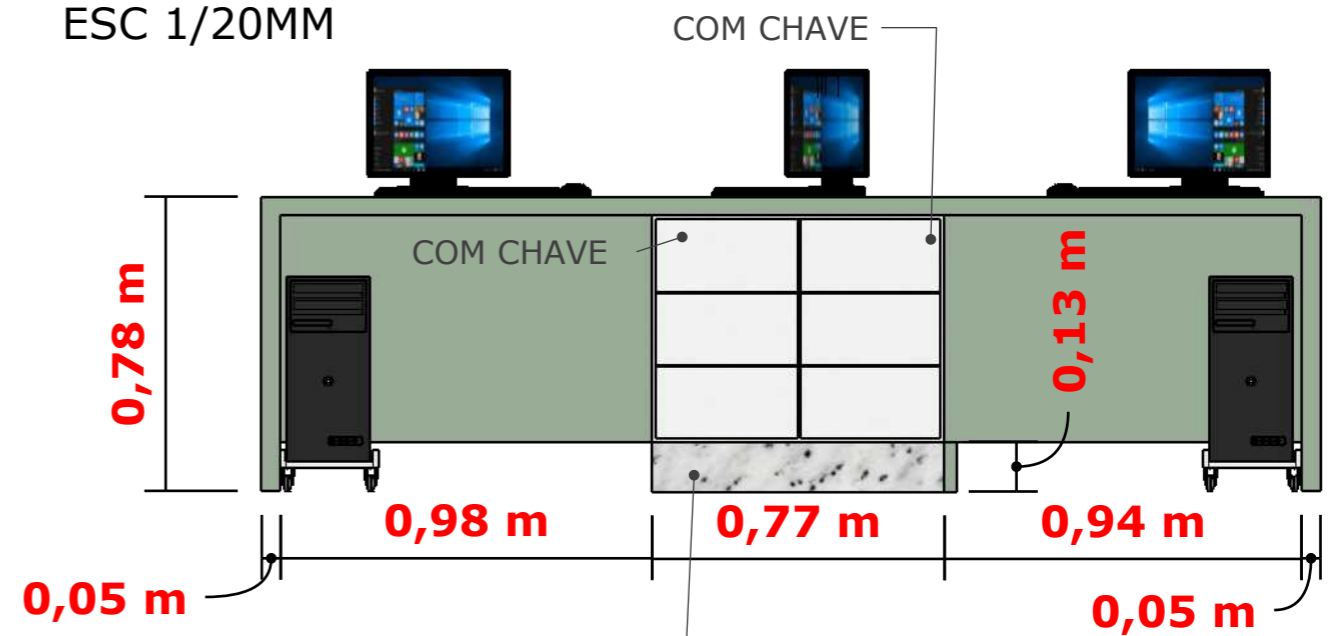


ELEVAÇÃO "A" MÓVEL 02
ESC 1/20MM

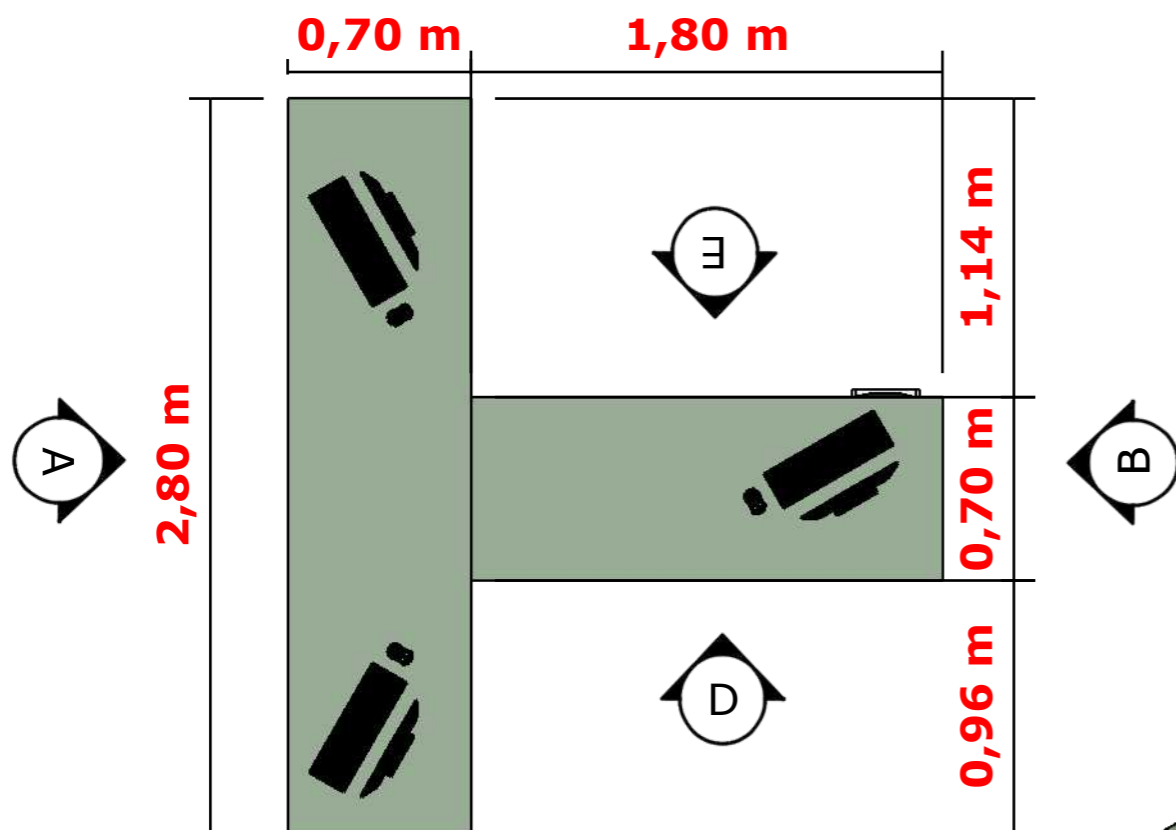

PLANTA BAIXA MÓVEL 02
ESC 1/25MM

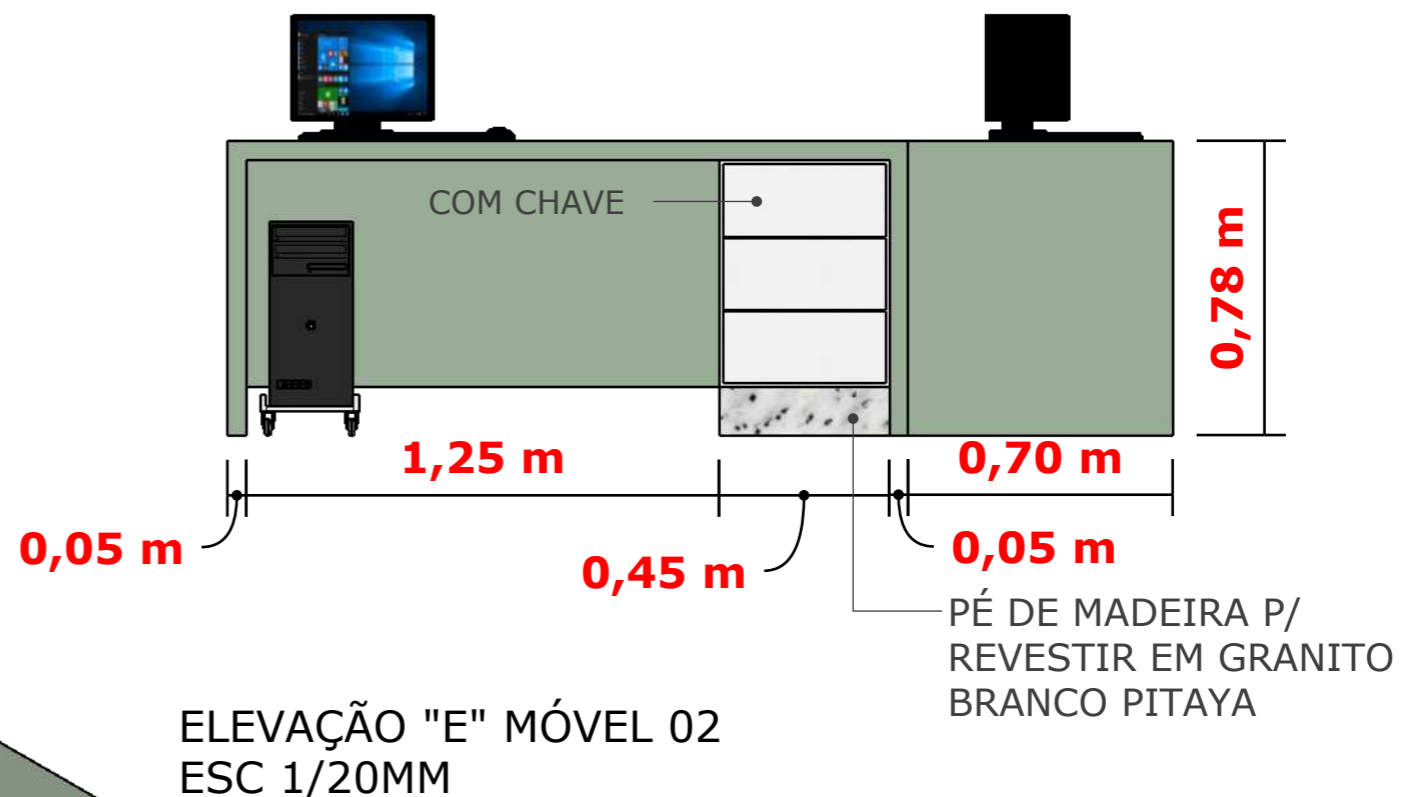

ELEVAÇÃO "E" MÓVEL 02
ESC 1/20MM

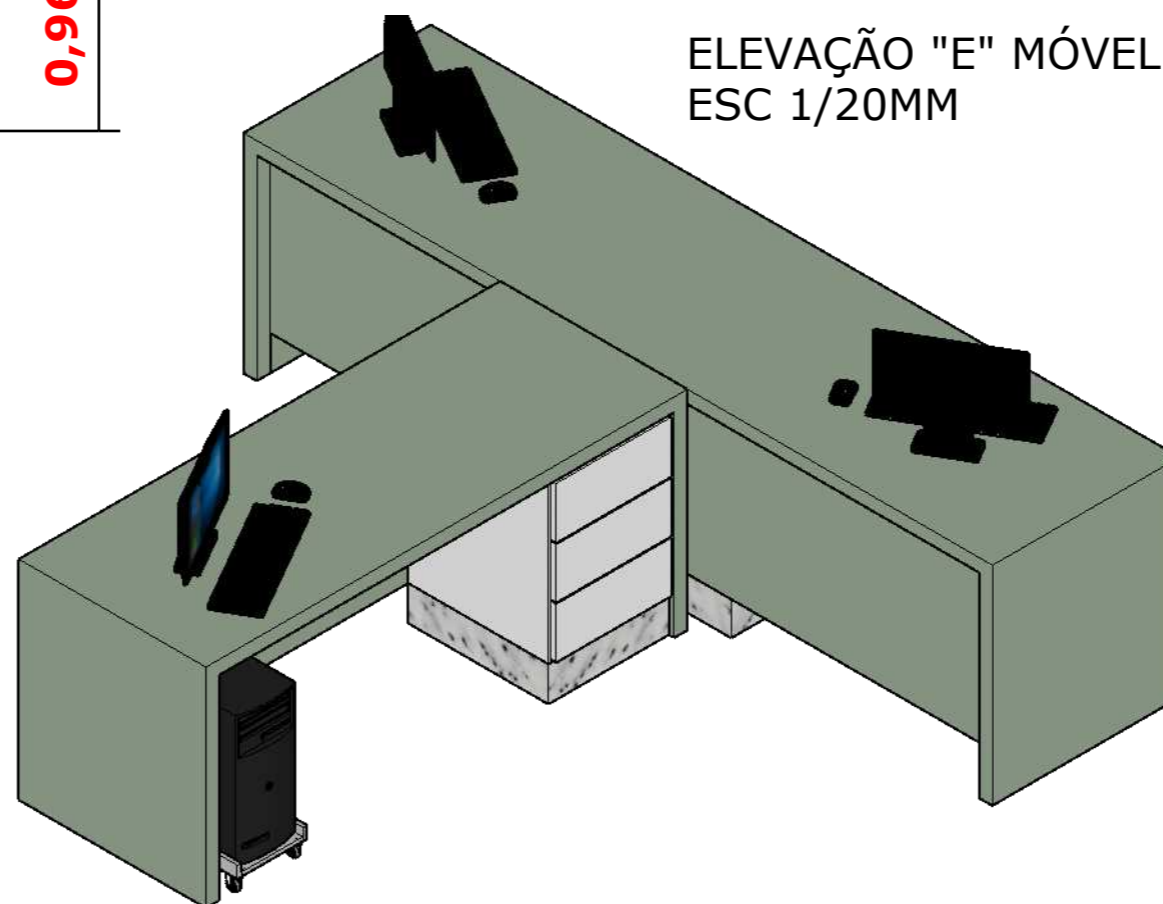

**ESTE PROJETO NÃO SUBSTITUI A
CONFERÊNCIA DE MEDIDA NO
LOCAL****

CLIENTE
PROJETO:

PREFEITURA ITAPEJARA
VIGILÂNCIA


DATA

ABRIL 2023

AUTORA DO PROJETO
CAU

ANGÉLICA BATISTUS
A116375-2


4/06

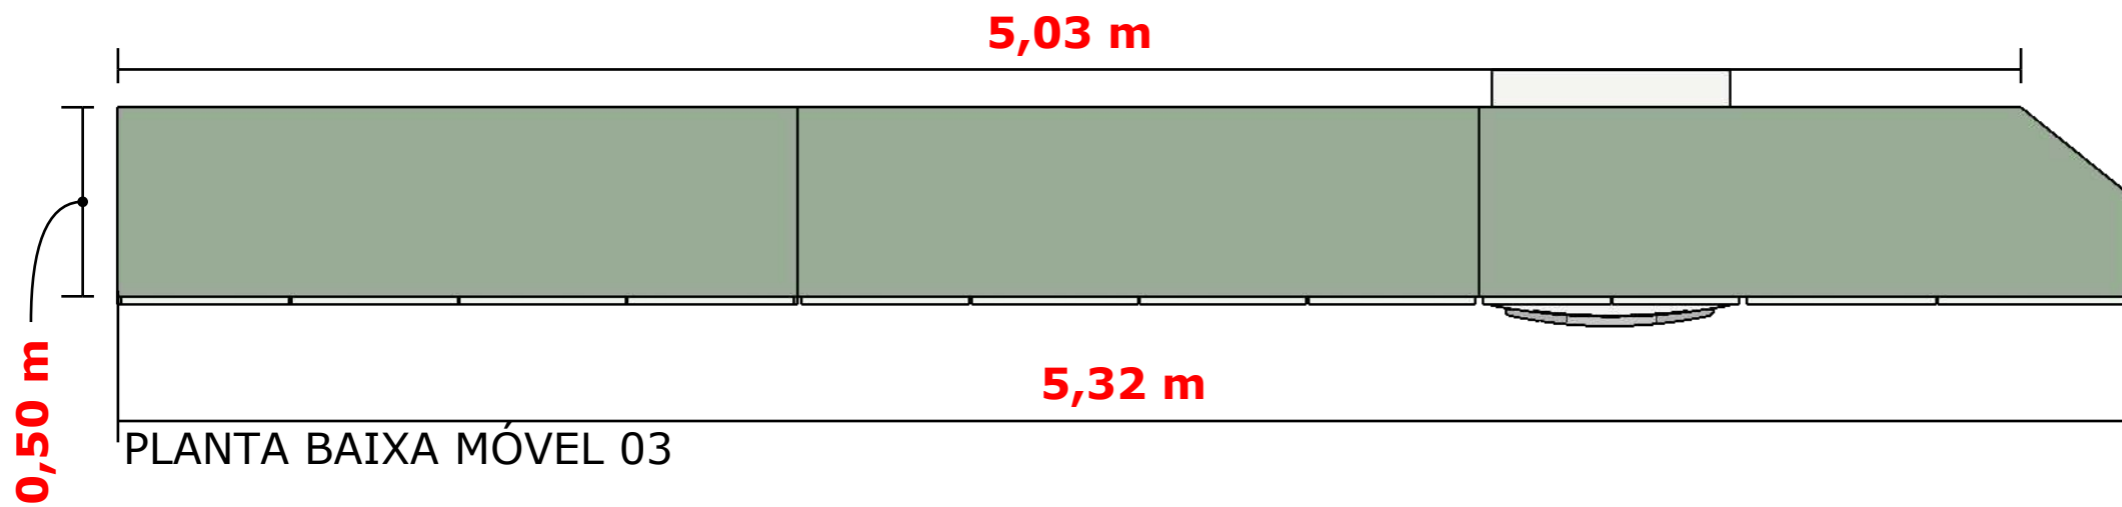

PLANTA BAIXA MÓVEL 03

ESC 1/25MM

PARTE INTERNA DE TODOS OS ARMPARIOS

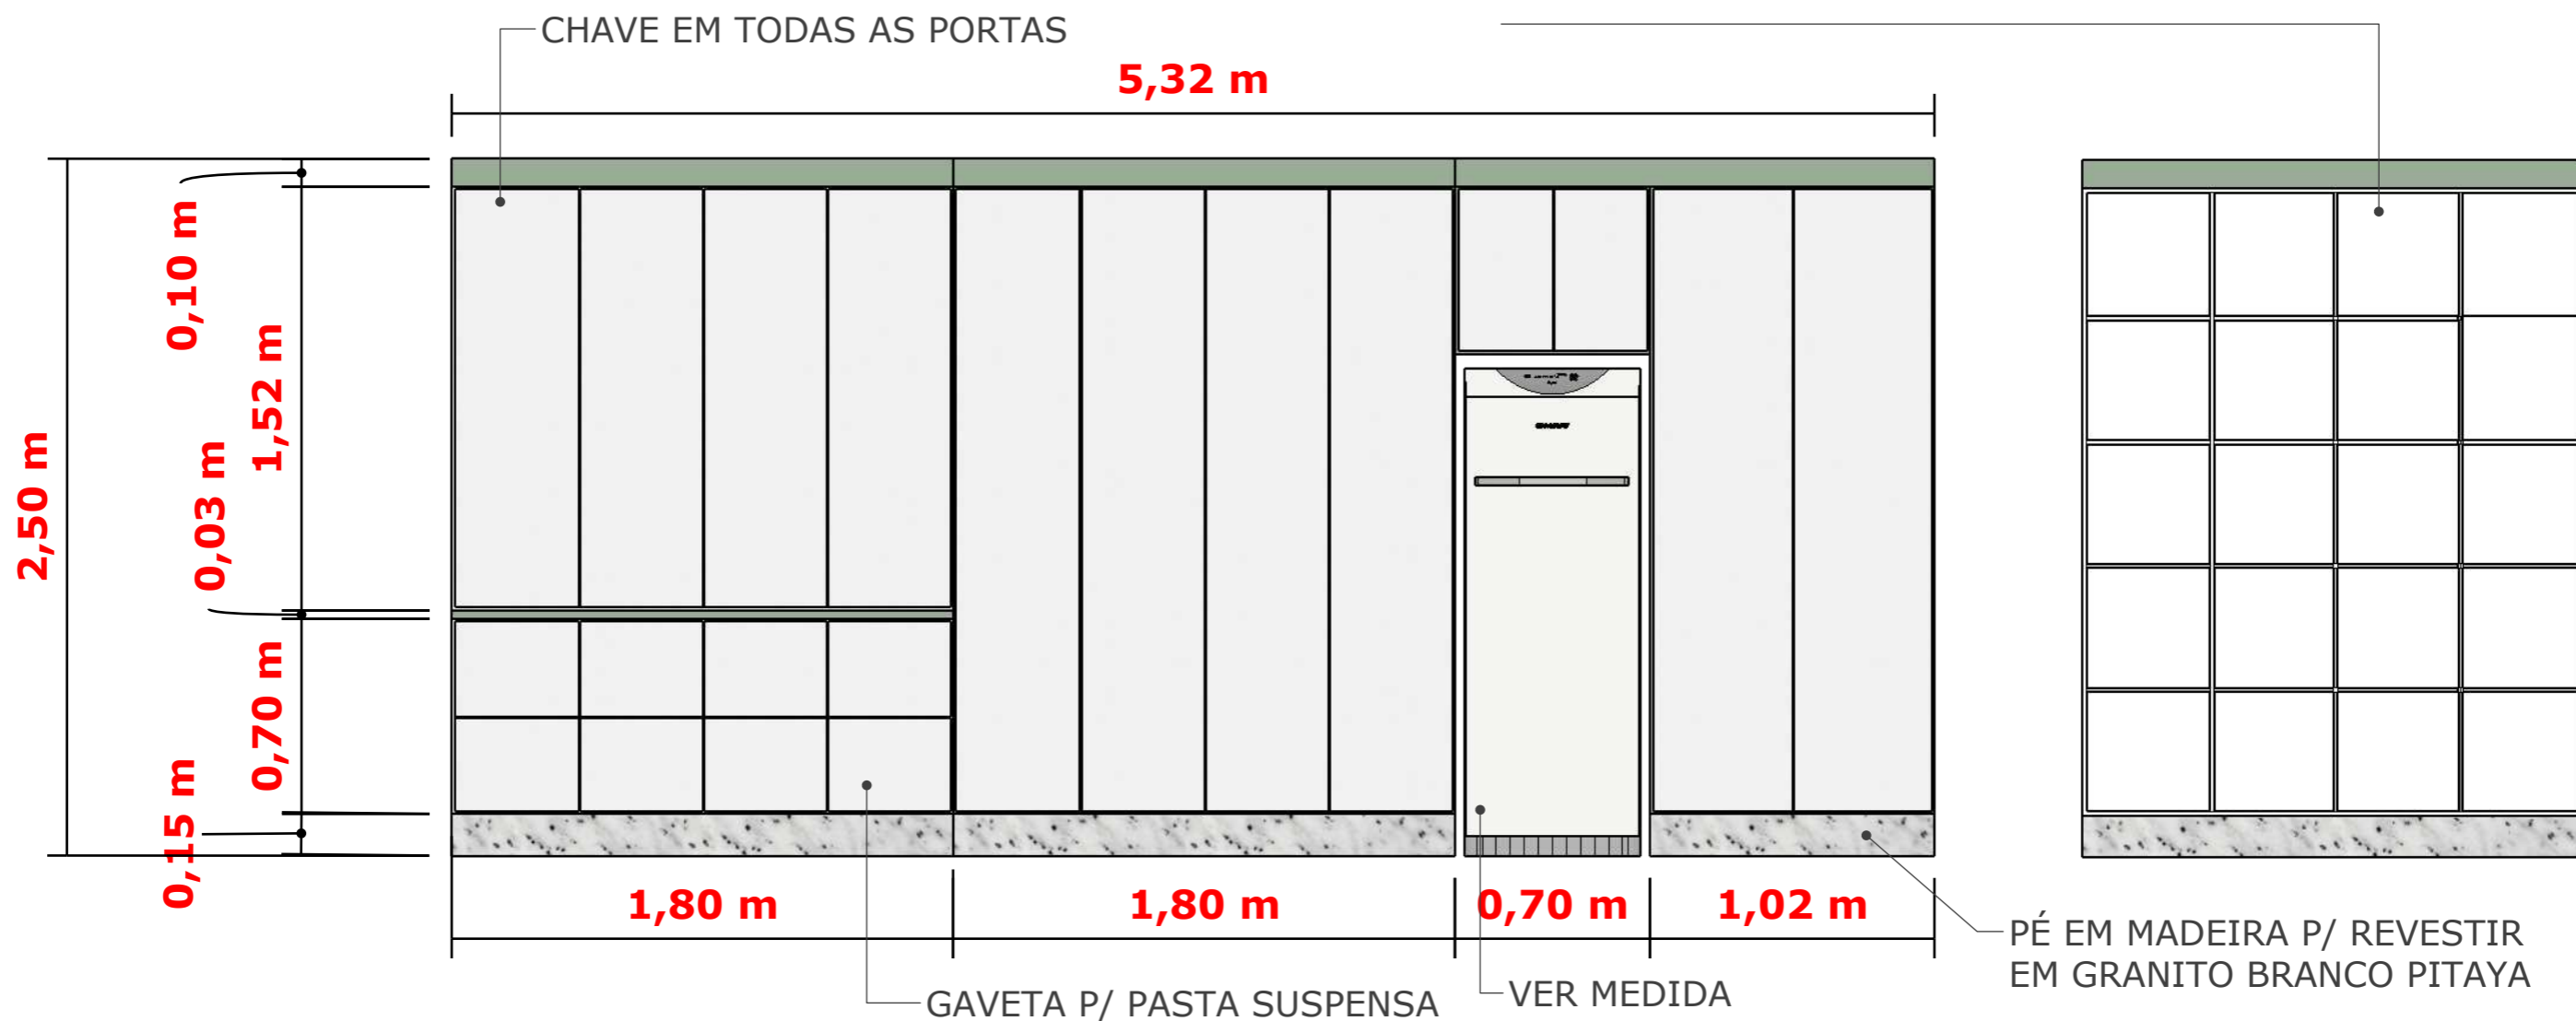

Angélica Thais
Arquitetura e Interiores

IMPERIAL MÓVEIS
móveis sob medida

**ESTE PROJETO NÃO SUBSTITUI A
CONFERÊNCIA DE MEDIDA NO
LOCAL****

CLIENTE
PROJETO:

PREFEITURA ITAPEJARA
VIGILÂNCIA

DATA

ABRIL 2023

AUTORA DO PROJETO
CAU

ANGÉLICA BATISTUS
A116375-2

5/06



Angélica Thais
Arquitetura e Interiores

IMPERIAL MÓVEIS
móveis sob medida

**ESTE PROJETO NÃO SUBSTITUI A
CONFERÊNCIA DE MEDIDA NO
LOCAL****

CLIENTE
PROJETO:

PREFEITURA ITAPEJARA
VIGILÂNCIA

DATA

ABRIL 2023

AUTORA DO PROJETO
CAU

ANGÉLICA BATISTUS
A116375-2

6/06