


LEGENDA

- CORTE 89,43M3
- ATERRO 154,89 M3

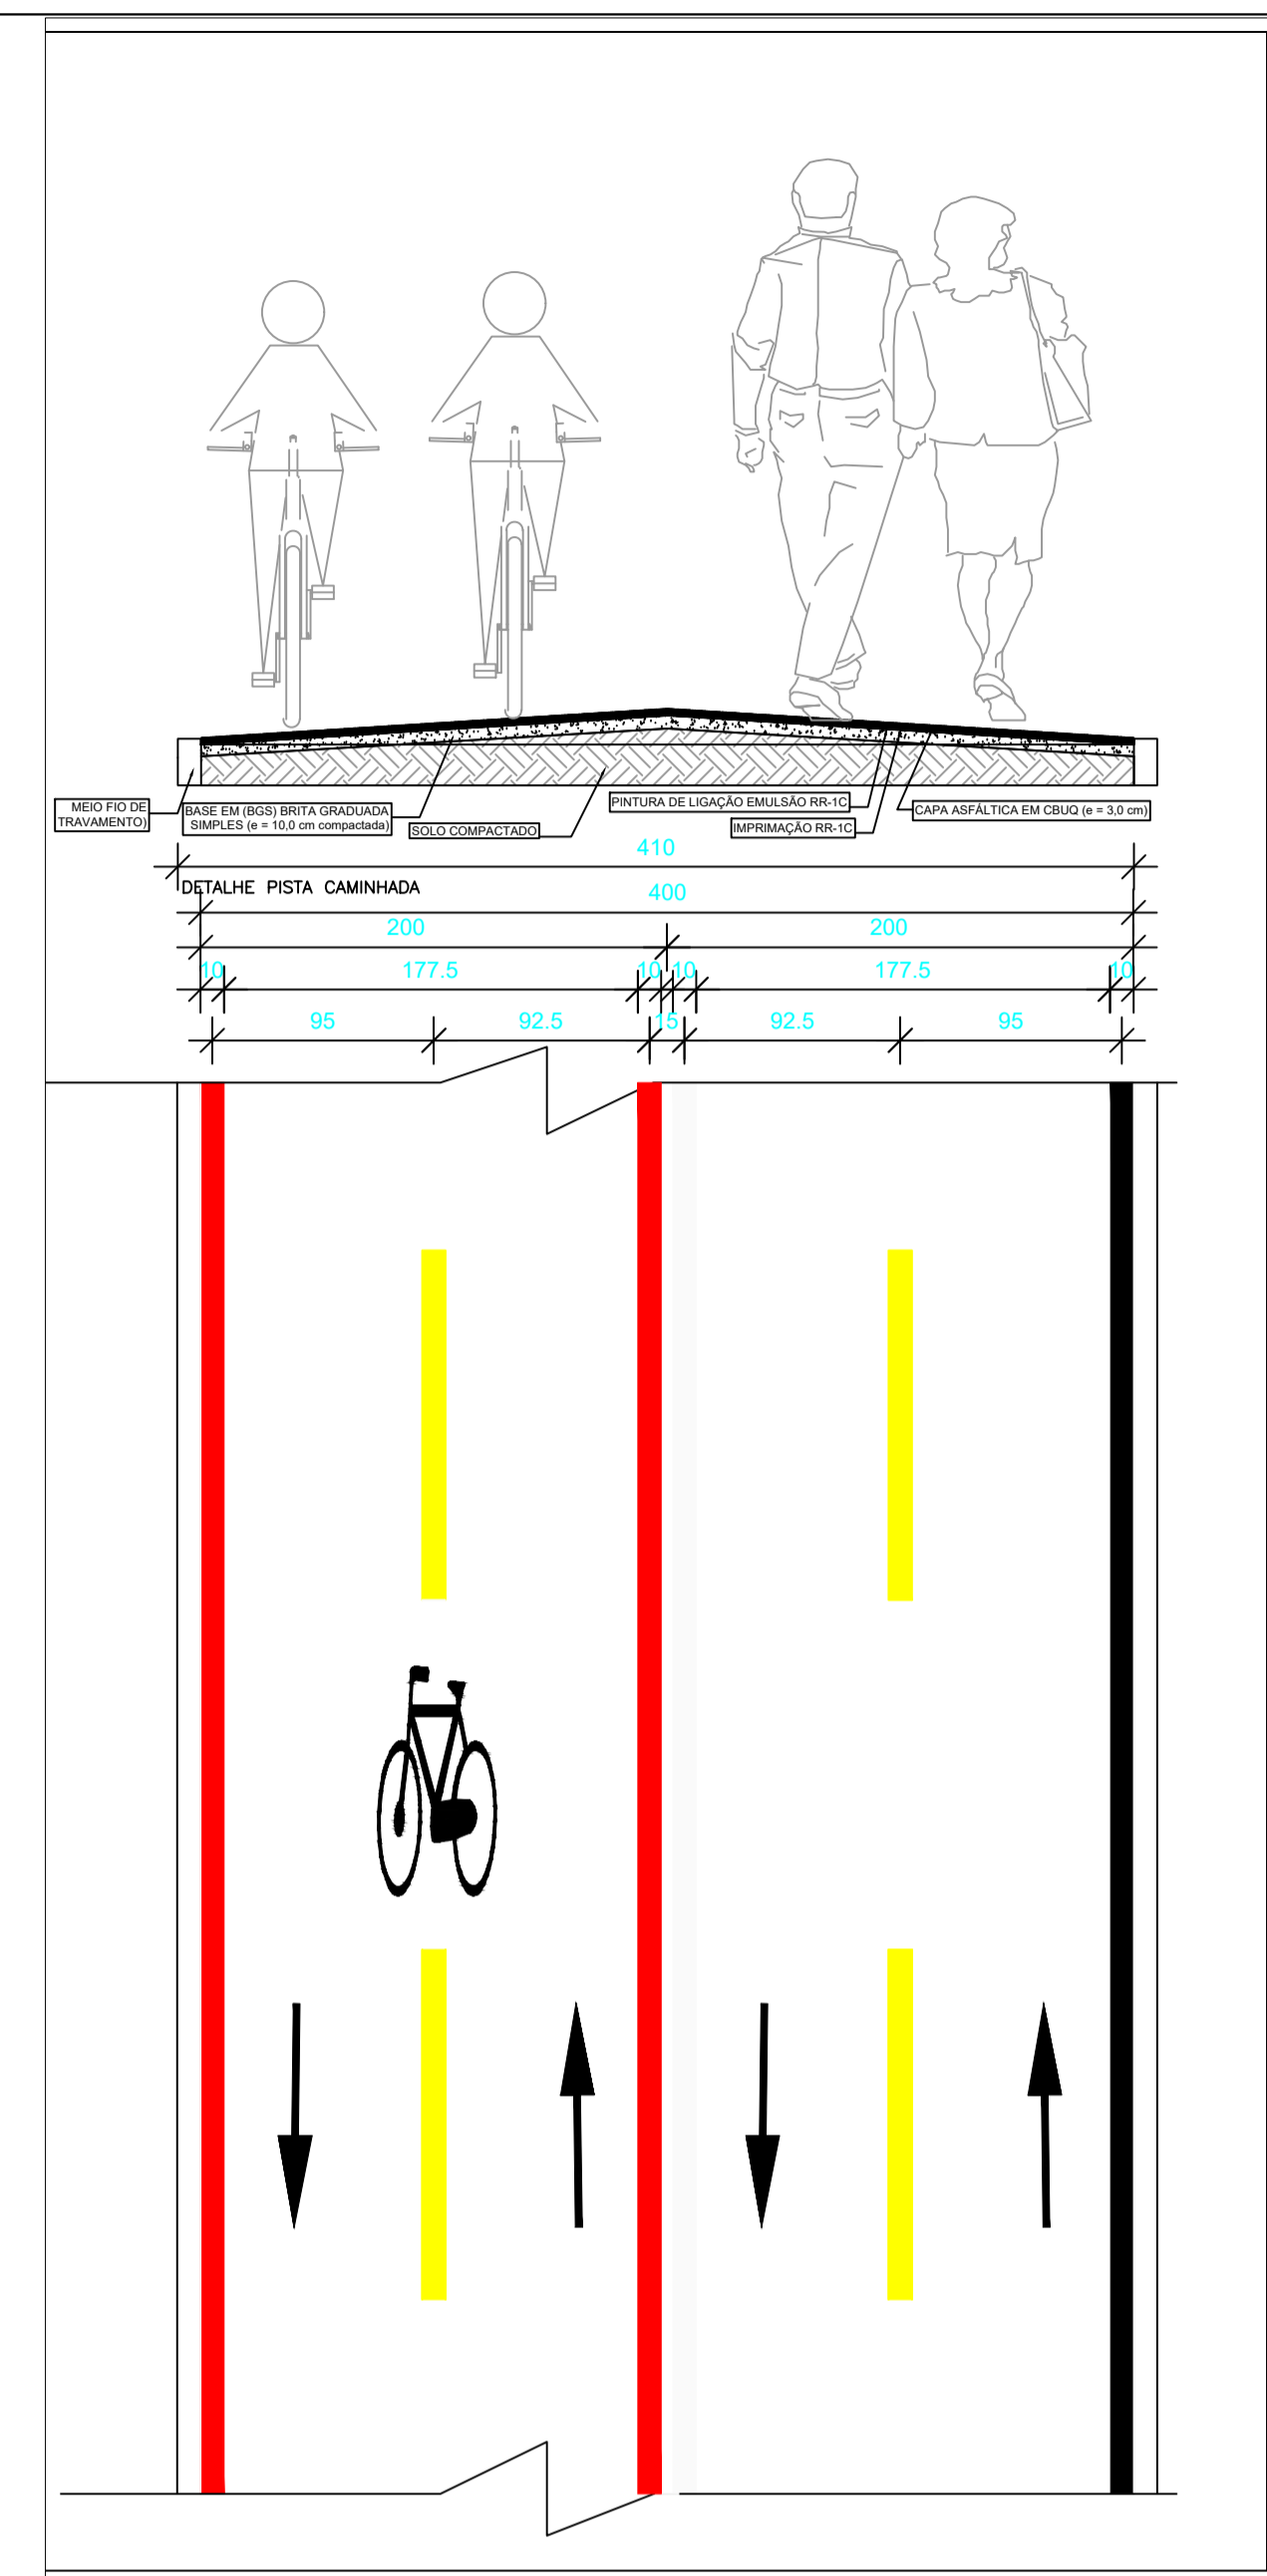

APROVAÇÃO

Responsável Técnico Projeto LEANDRO H. M. SANTOS Eng. Civil - CREA PR-170817/D Leandro Henrique Maas Santos Engenheiro Civil Crea PR-170.817/D	Proprietário Vilmar Schmöller Prefeito Municipal
---	---

Prefeitura Municipal de Itapejara D' Oeste
 CNPJ 76.995.430/0001-52 Estado do Paraná
Departamento de Urbanismo
 Avenida Manoel Ribas, 620, Centro, Cep 85.580-000, Fone (46) 3526 8300 / 8303

FINALIDADE
PISTA DE CAMINHADA

REFERÊNCIA
**PLANTA PLANIALTIMÉTRICO
DETALHE**

ESCALA INDICADA: 14-sel-23
DATA: 14-sel-23
ARQUIVO: APRO ELETTRICO PISTA DE CAMINHADA 29.09.2023.DWG

PROJETO
ARQUITETÔNICO
PRANCHA
01 / 03