


- LEGENDA**
- PAVIMENTO EM PAVER À EXECUTAR: 372M²
 - SINALIZAÇÃO E PINTURA À EXECUTAR: 6075,00M² (PISTA EXISTENTE E NOVA)
 - ASFALTO À EXECUTAR: 3773,00M²
 - ASFALTO EXISTENTE
 - CONSTRUÇÃO EXISTENTE
 - PAVIMENTO EXISTENTE
 - PERGOLADOS COM DECK DE MADEIRA À EXECUTAR - 240M²

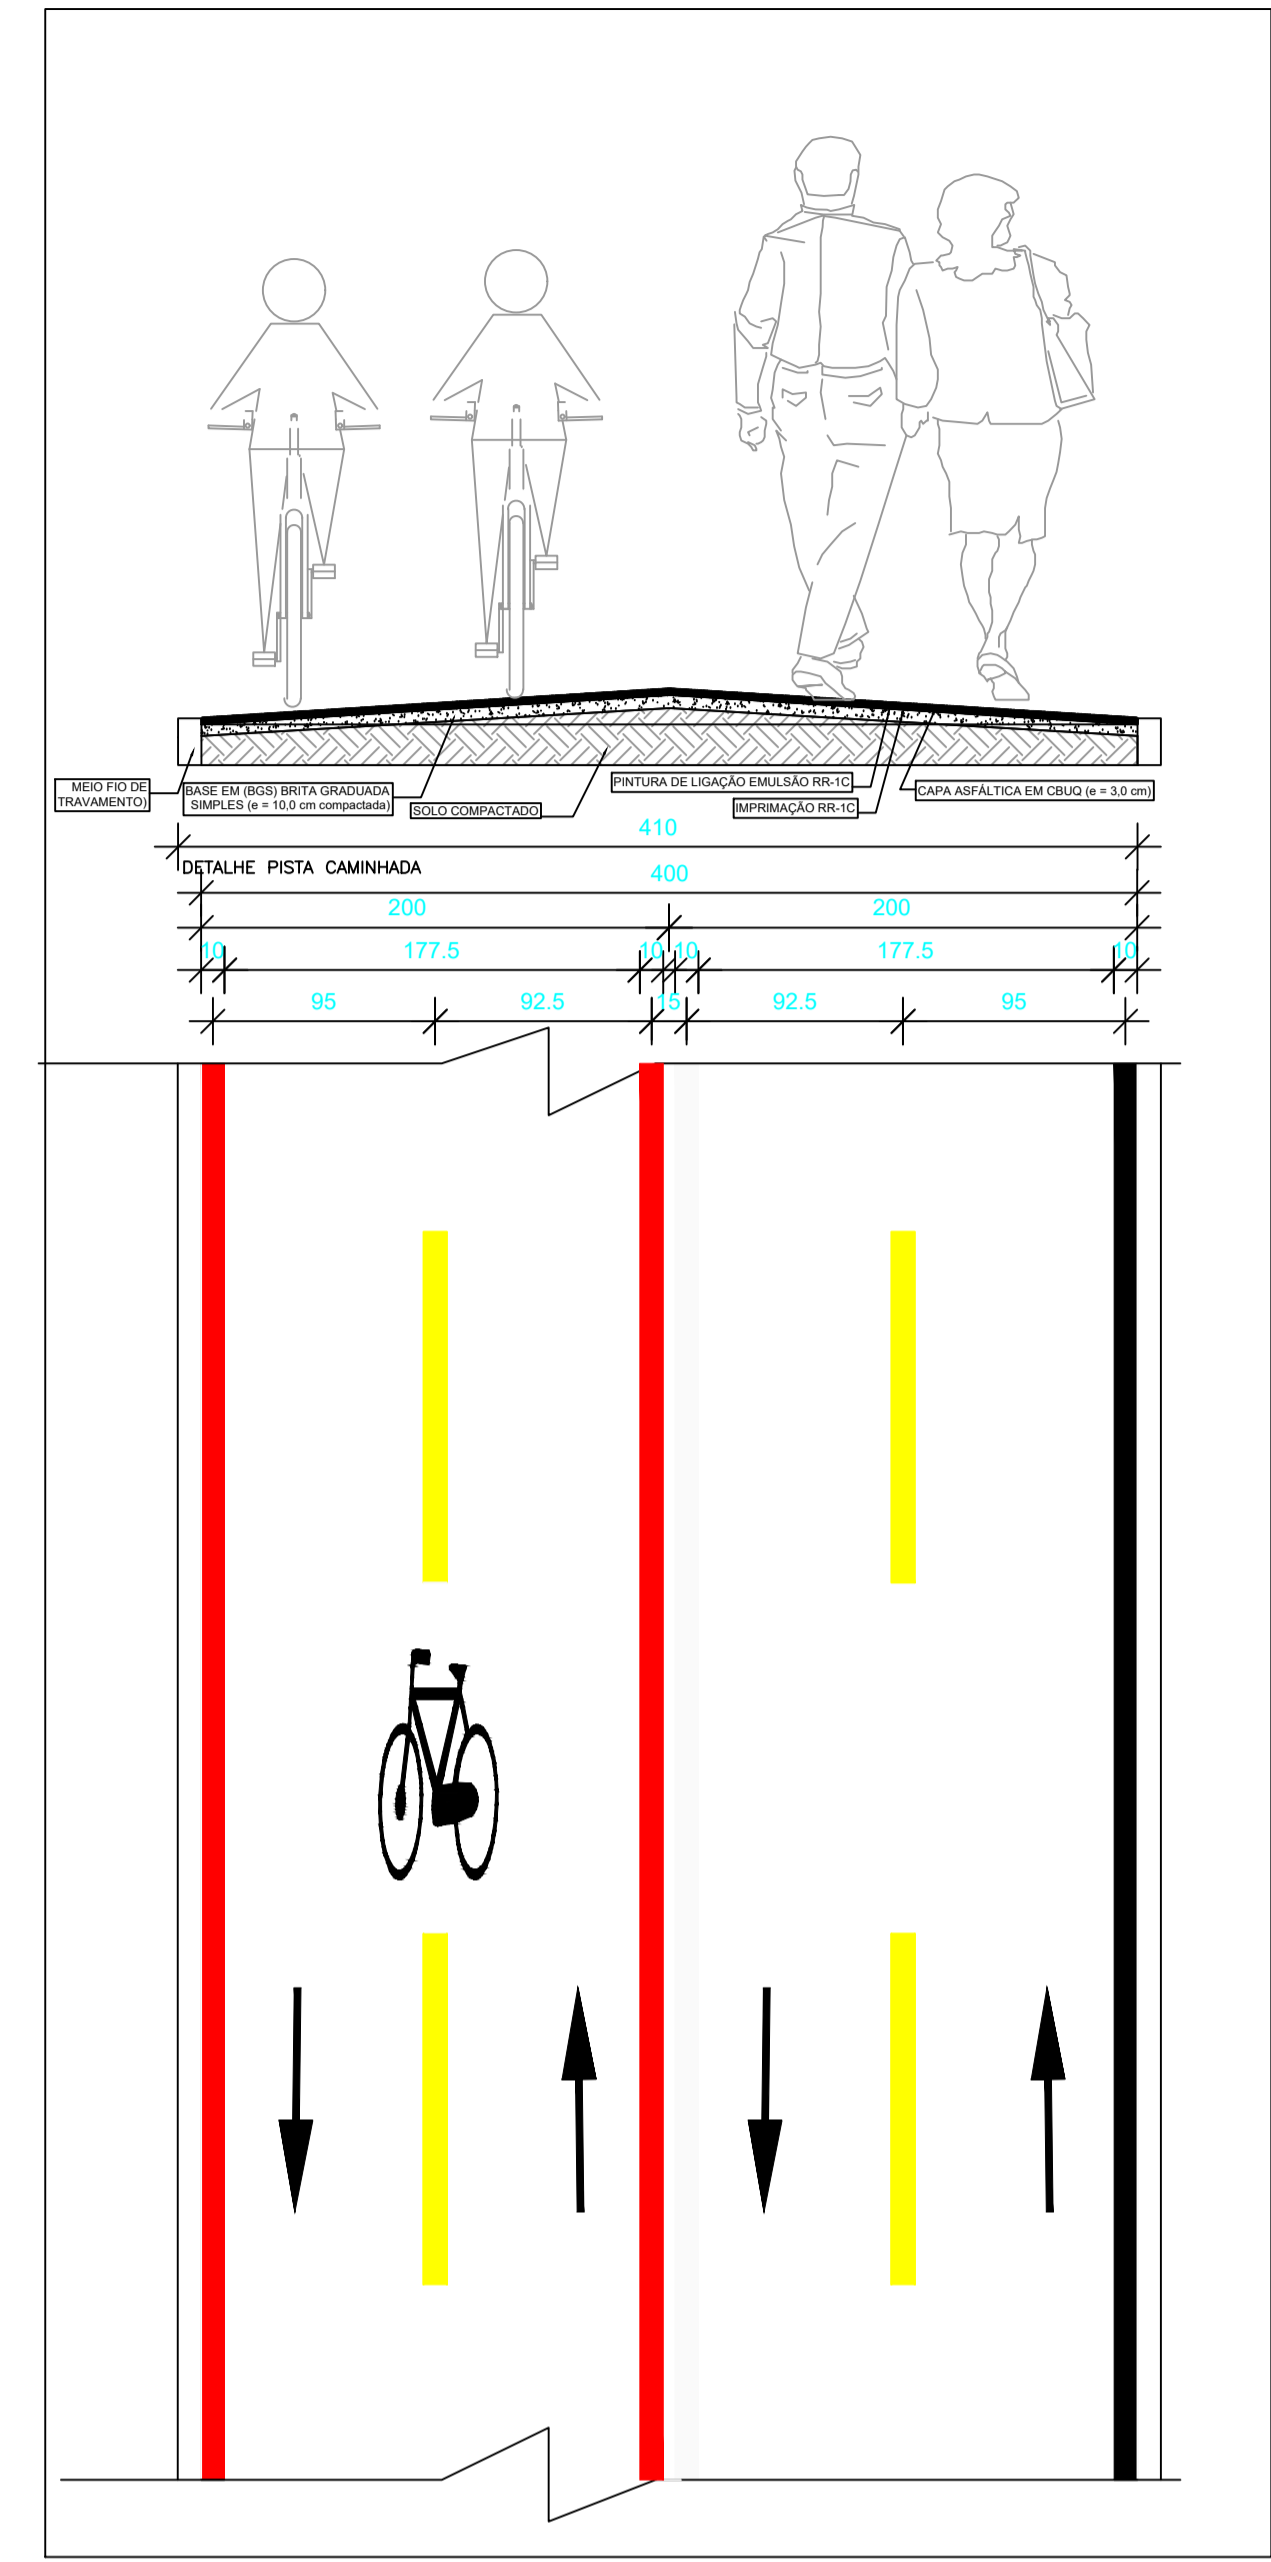

DETALHE PISTA DE CAMINHADA NOVA – SEM ESCALA

APROVAÇÃO

<p>Responsável Técnico Projeto</p> <p><i>Leandro H. M. Santos</i></p> <p>LEANDRO H. M. SANTOS PREFEITURA MUNICIPAL DE ITAPEJARA D'OESTE - PR Eng. Civil - CREA-PR 170817/D Leandro Henrique Maas Santos Engenheiro Civil Crea PR-170.817/D</p>	<p>Proprietário</p> <p><i>Vilmar Schmolter</i></p> <p>Vilmar Schmolter Prefeito Municipal</p>
--	--

Prefeitura Municipal de Itapejara D' Oeste
 Estado do Paraná
Departamento de Urbanismo
 Avenida Manoel Ribas, 620, Centro, Cep 85.580-000, Fone (46) 3526 8300 / 8303

FINALIDADE
 PISTA DE CAMINHADA

REFERENCIA
 PLANTA PAVIMENTAÇÃO
 DETALHE

ESCALA INDICADA	DATA	ARQUIVO
	14-sep-23	ARQ ELETTRICO PISTA DE CAMINHADA 29/09/2023.DWG

PROJETO ARQUITETÔNICO PRANCHA	03
-------------------------------------	----

DIREITOS AUTORAIS RESERVADOS QUALQUER MODIFICAÇÃO DEVERÁ TER AUTORIZAÇÃO DO DU - ITAPEJARA D'OESTE