


DETALHE CALÇADA - ESCALA 1-50

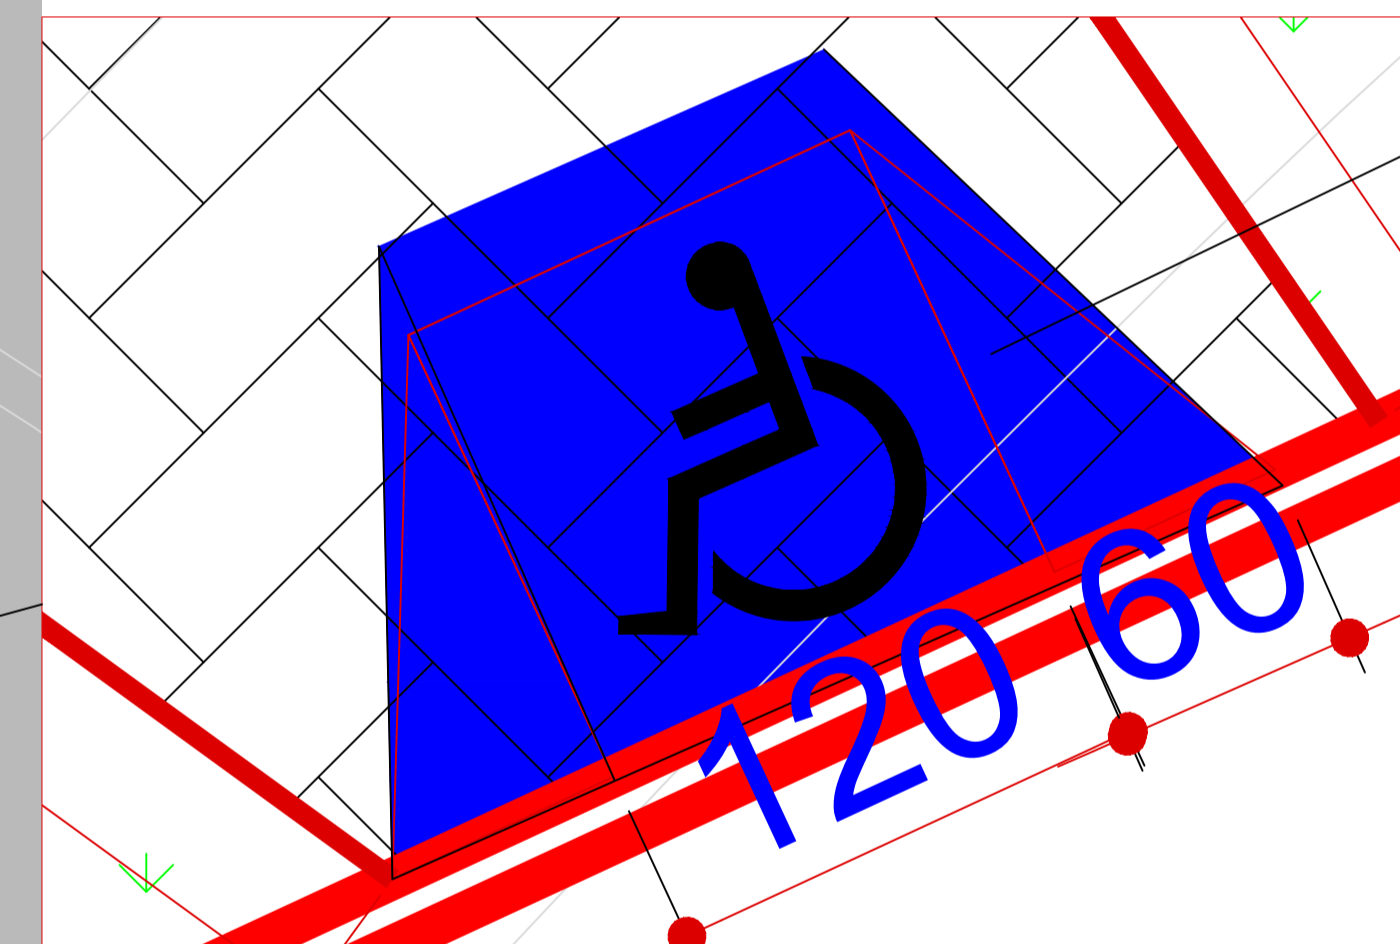


RAMPA DE CALÇADA SEGUNDO NBR 9050

DETALHE RAMPA PCD - SEM ESCALA

LEGENDA

- PAVIMENTO EM PAVER NATURAL À EXECUTAR: 189,77M²
- PAVIMENTO EM PAVER COLORIDO À EXECUTAR: 87M²
- ASFALTO EXISTENTE
- GUIA DE CONCRETO EXECUTAR: 46,88M
- GRAMA EXECUTAR: 296,96M²
- MEIO FIO EXISTENTE
- BANCO EXECUTAR: 7,40M³

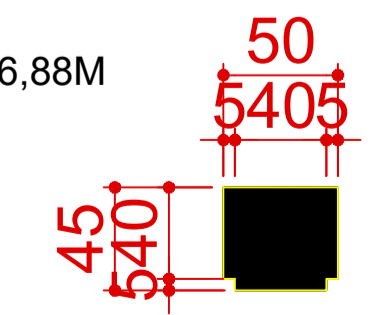

ELEVAÇÃO BANCO Esc: 1/20

PLANTA BAIXA ÁREA DE CONVIVÊNCIA Esc: 1/75

APROVAÇÃO

Responsável Técnico Projeto  LEANDRO H. M. SANTOS Eng. Civil - CREA-PR 179817/D Leandro Henrique Maas Santos Engenheiro Civil Crea PR-170.817/D	Proprietário  VILMAR SCHMOLLER Prefeito Municipal
--	--

**Prefeitura Municipal de Itapejara D'Oeste**  
 Estado do Paraná  
**Departamento de Urbanismo**  
 Avenida Manoel Ribas, 620, Centro, Cep 85.580-000, Fone (46) 3526 8300 / 8303

FINALIDADE PISTA DE CAMINHADA	PROJETO ARQUITETÔNICO PRANCHA <b>01</b> / 01
REFERÊNCIA ÁREA DE CONVIVÊNCIA DETALHE	
ESCALA INDICADA	DATA 14-set-23
ARQUIVO PARQUE ITAPEJARA CONVIVENCIA FINAL.DWG	

DIREITOS AUTORAIS RESERVADOS QUALQUER MODIFICAÇÃO DEVERÁ TER AUTORIZAÇÃO DO DU - ITAPEJARA DOESTE