




PLANTA BAIXA RESERVATÓRIO
Sem Escala

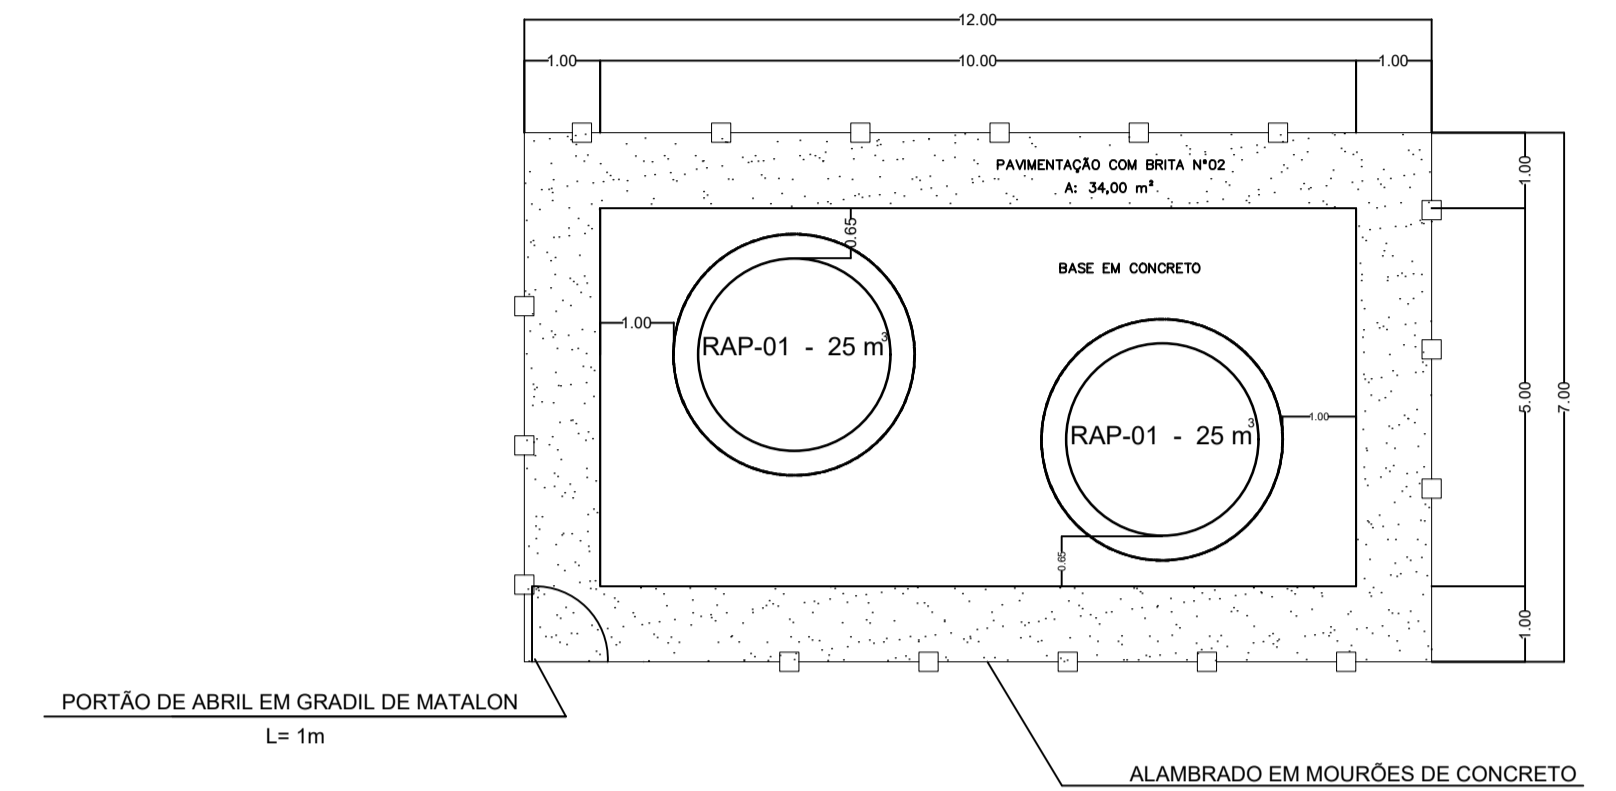

SITUAÇÃO RESERVATÓRIO
Sem Escala

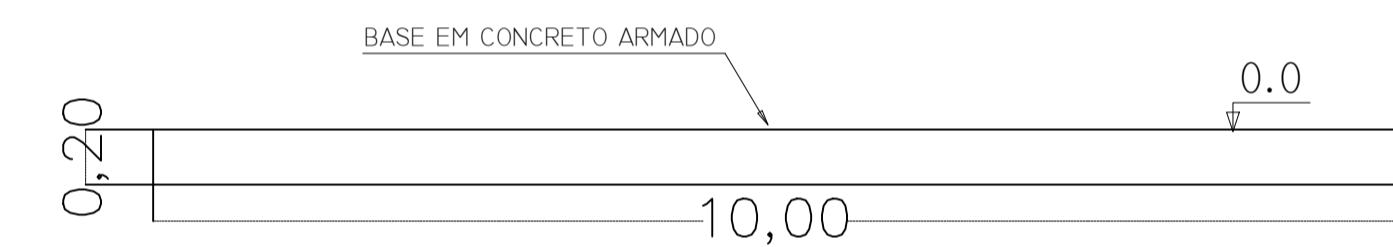

CORTE A.A' BASE EM CONCRETO ARMADO
Sem Escala

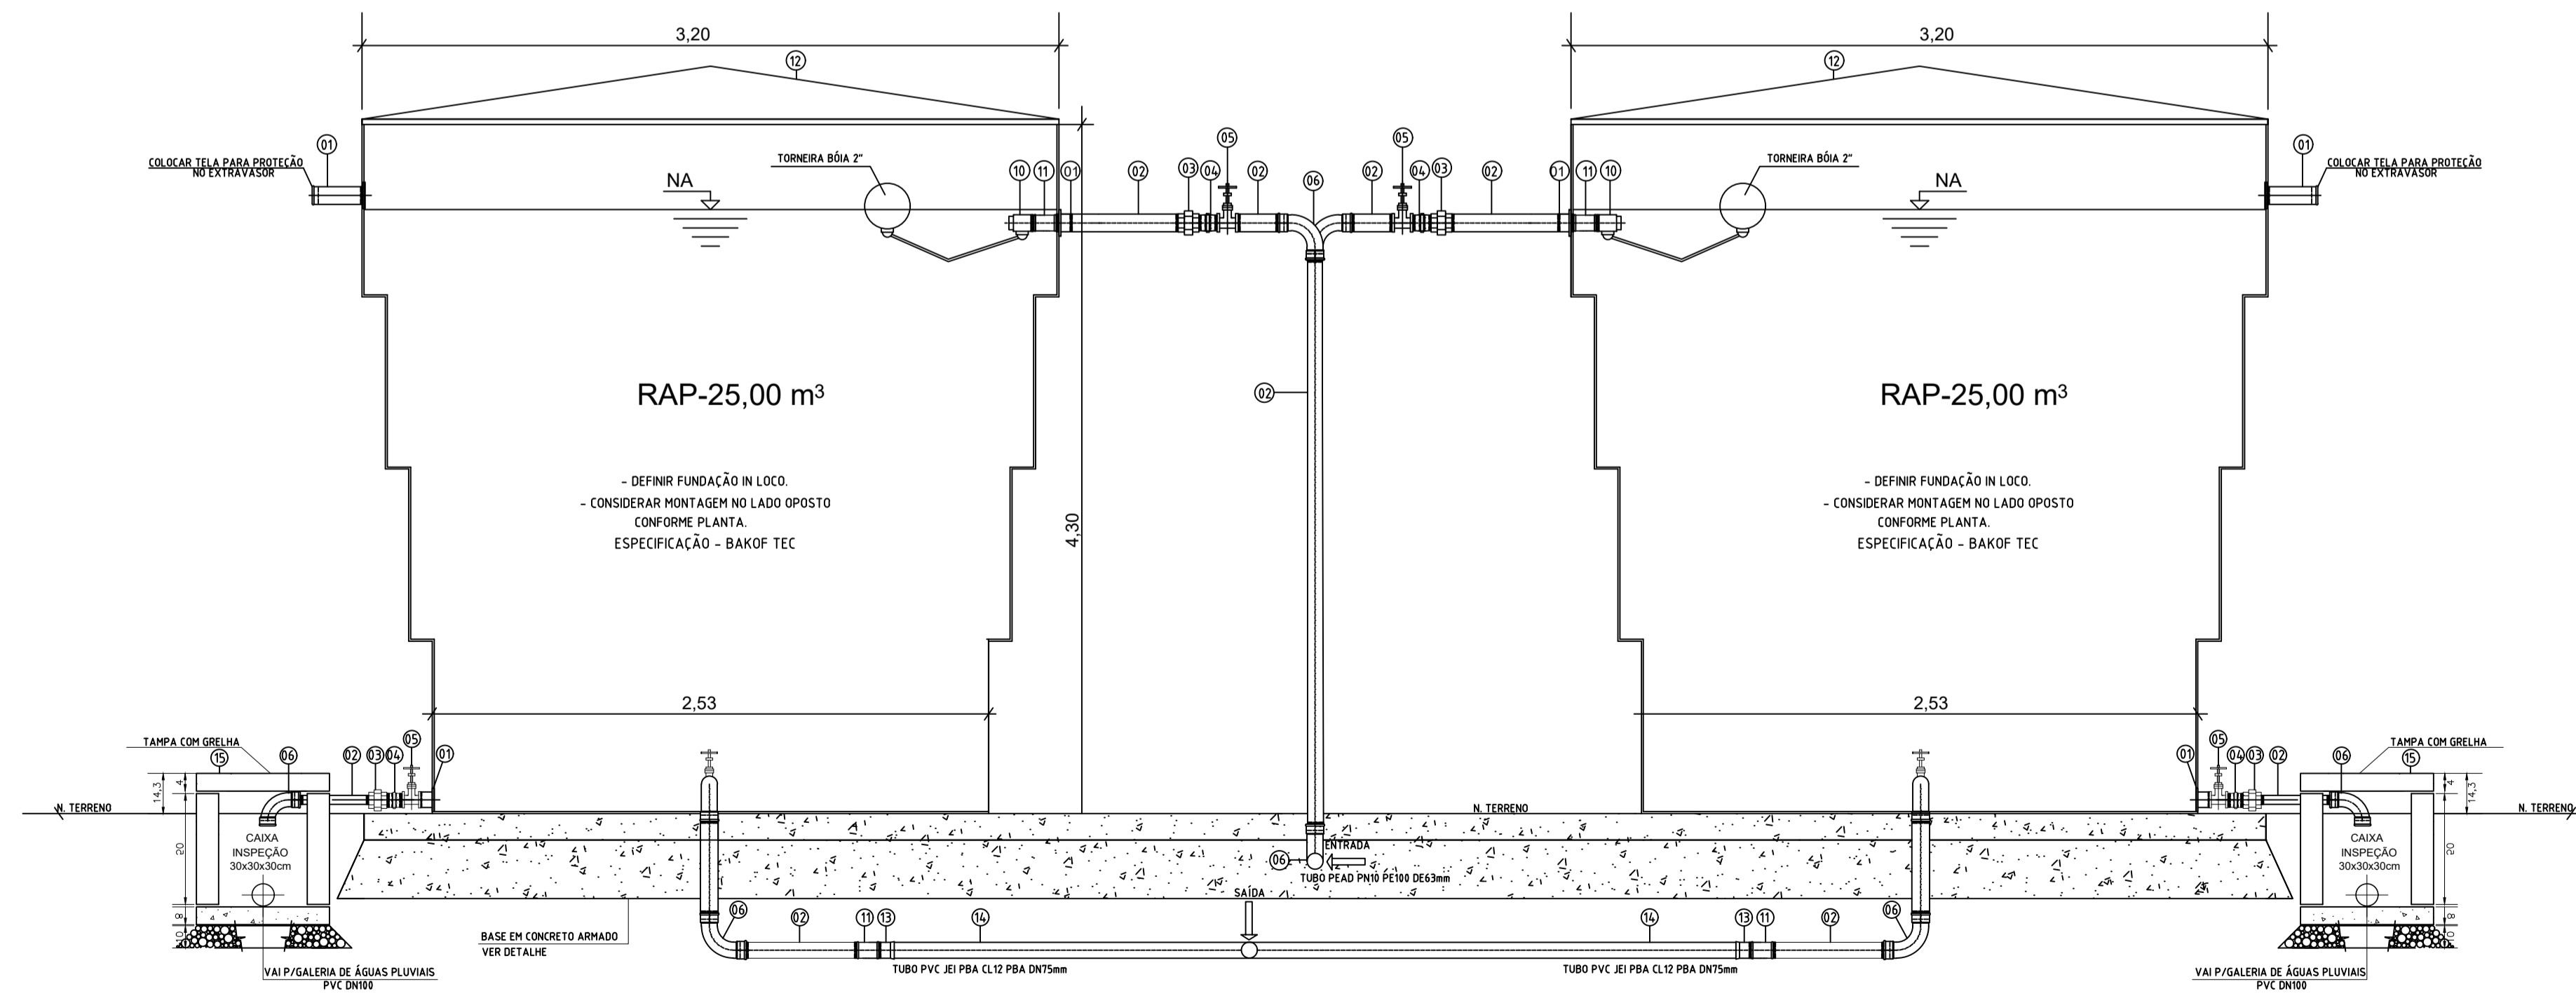

CORTE A.A' RESERVATÓRIO
Sem Escala

Nº	DESCRIÇÃO	QTDE	UNID.
01	ADAPTADOR ROSCÁVEL C/ ANEL P/ CX D'ÁGUA Ø 2"	6	ud
02	TUBO F" G" Ø 2"	20	m
03	UNIÃO F" G" Ø 2"	6	ud
04	NIPLE DUPLO F" G" Ø 2"	6	ud
05	REGISTRO DE GAVETA BRUTO, LATAO Ø 2"	8	ud
06	CURVA FÊMEA F" G" 90° Ø 2"	6	ud
07	TRANSIÇÃO ROSCA MACHO PEAD PARA F" G" Ø 2" x DE63mm	2	ud
08	LUBA PEAD PN10 PE100 DE63mm eletrofundido DE63mm	2	ud
09	TUBO PEAD PN10 PE100 DE63mm DE63mm	-	ud
10	TORNEIRA BÓIA ROSCA MACHO - BRONZE Ø 2"	2	ud
11	LUBA F" G" Ø 2"	4	ud
12	RESERVATÓRIO FIBRA C/ TAMPA 25,00 m³ - CONF. ESPECIF.	2	ud
13	ADAPTADOR PVC SOLDÁVEL ROSCA MACHO/BOLSA Ø 2" x DN50/DE60	2	ud
14	TUBO PVC JEI PBA CL12 DN50	-	m
15	CAIXA EM ALVENARIA COM TAMPA 30cmx30cmx30cm	2	ud

<p>FAROL 14 ASSESSORIA E CONSULTORIA EM PROJETOS LTDA Rua Cristiano Colombo, nº 9658 N. S.ª Aparecida, Rio de Janeiro - RJ farol14consultoria@gmail.com (41) 99925-1478 (41) 3543-3399</p>	MUNICÍPIO: Itapejara - PR	TÍTULO: INDICADA
	OBRA: Rede de Abastecimento de Água - Barra Grande	DESENHADO: Bruna Zuttion
	PROJETO: Rede de Distribuição de Água Reservatório 25 m³	DATA: Setembro/23
		FOLHA: 02/04
CONTRATANTE: Associação Pró Desenvolvimento Comunitário de Barra Grande- APDC CNPJ: 80.870.819/0001-49		RESPONSÁVEL TÉCNICO: Engª Civil Bruna Louise Cazali Zuttion CREA 184540-D/PR