


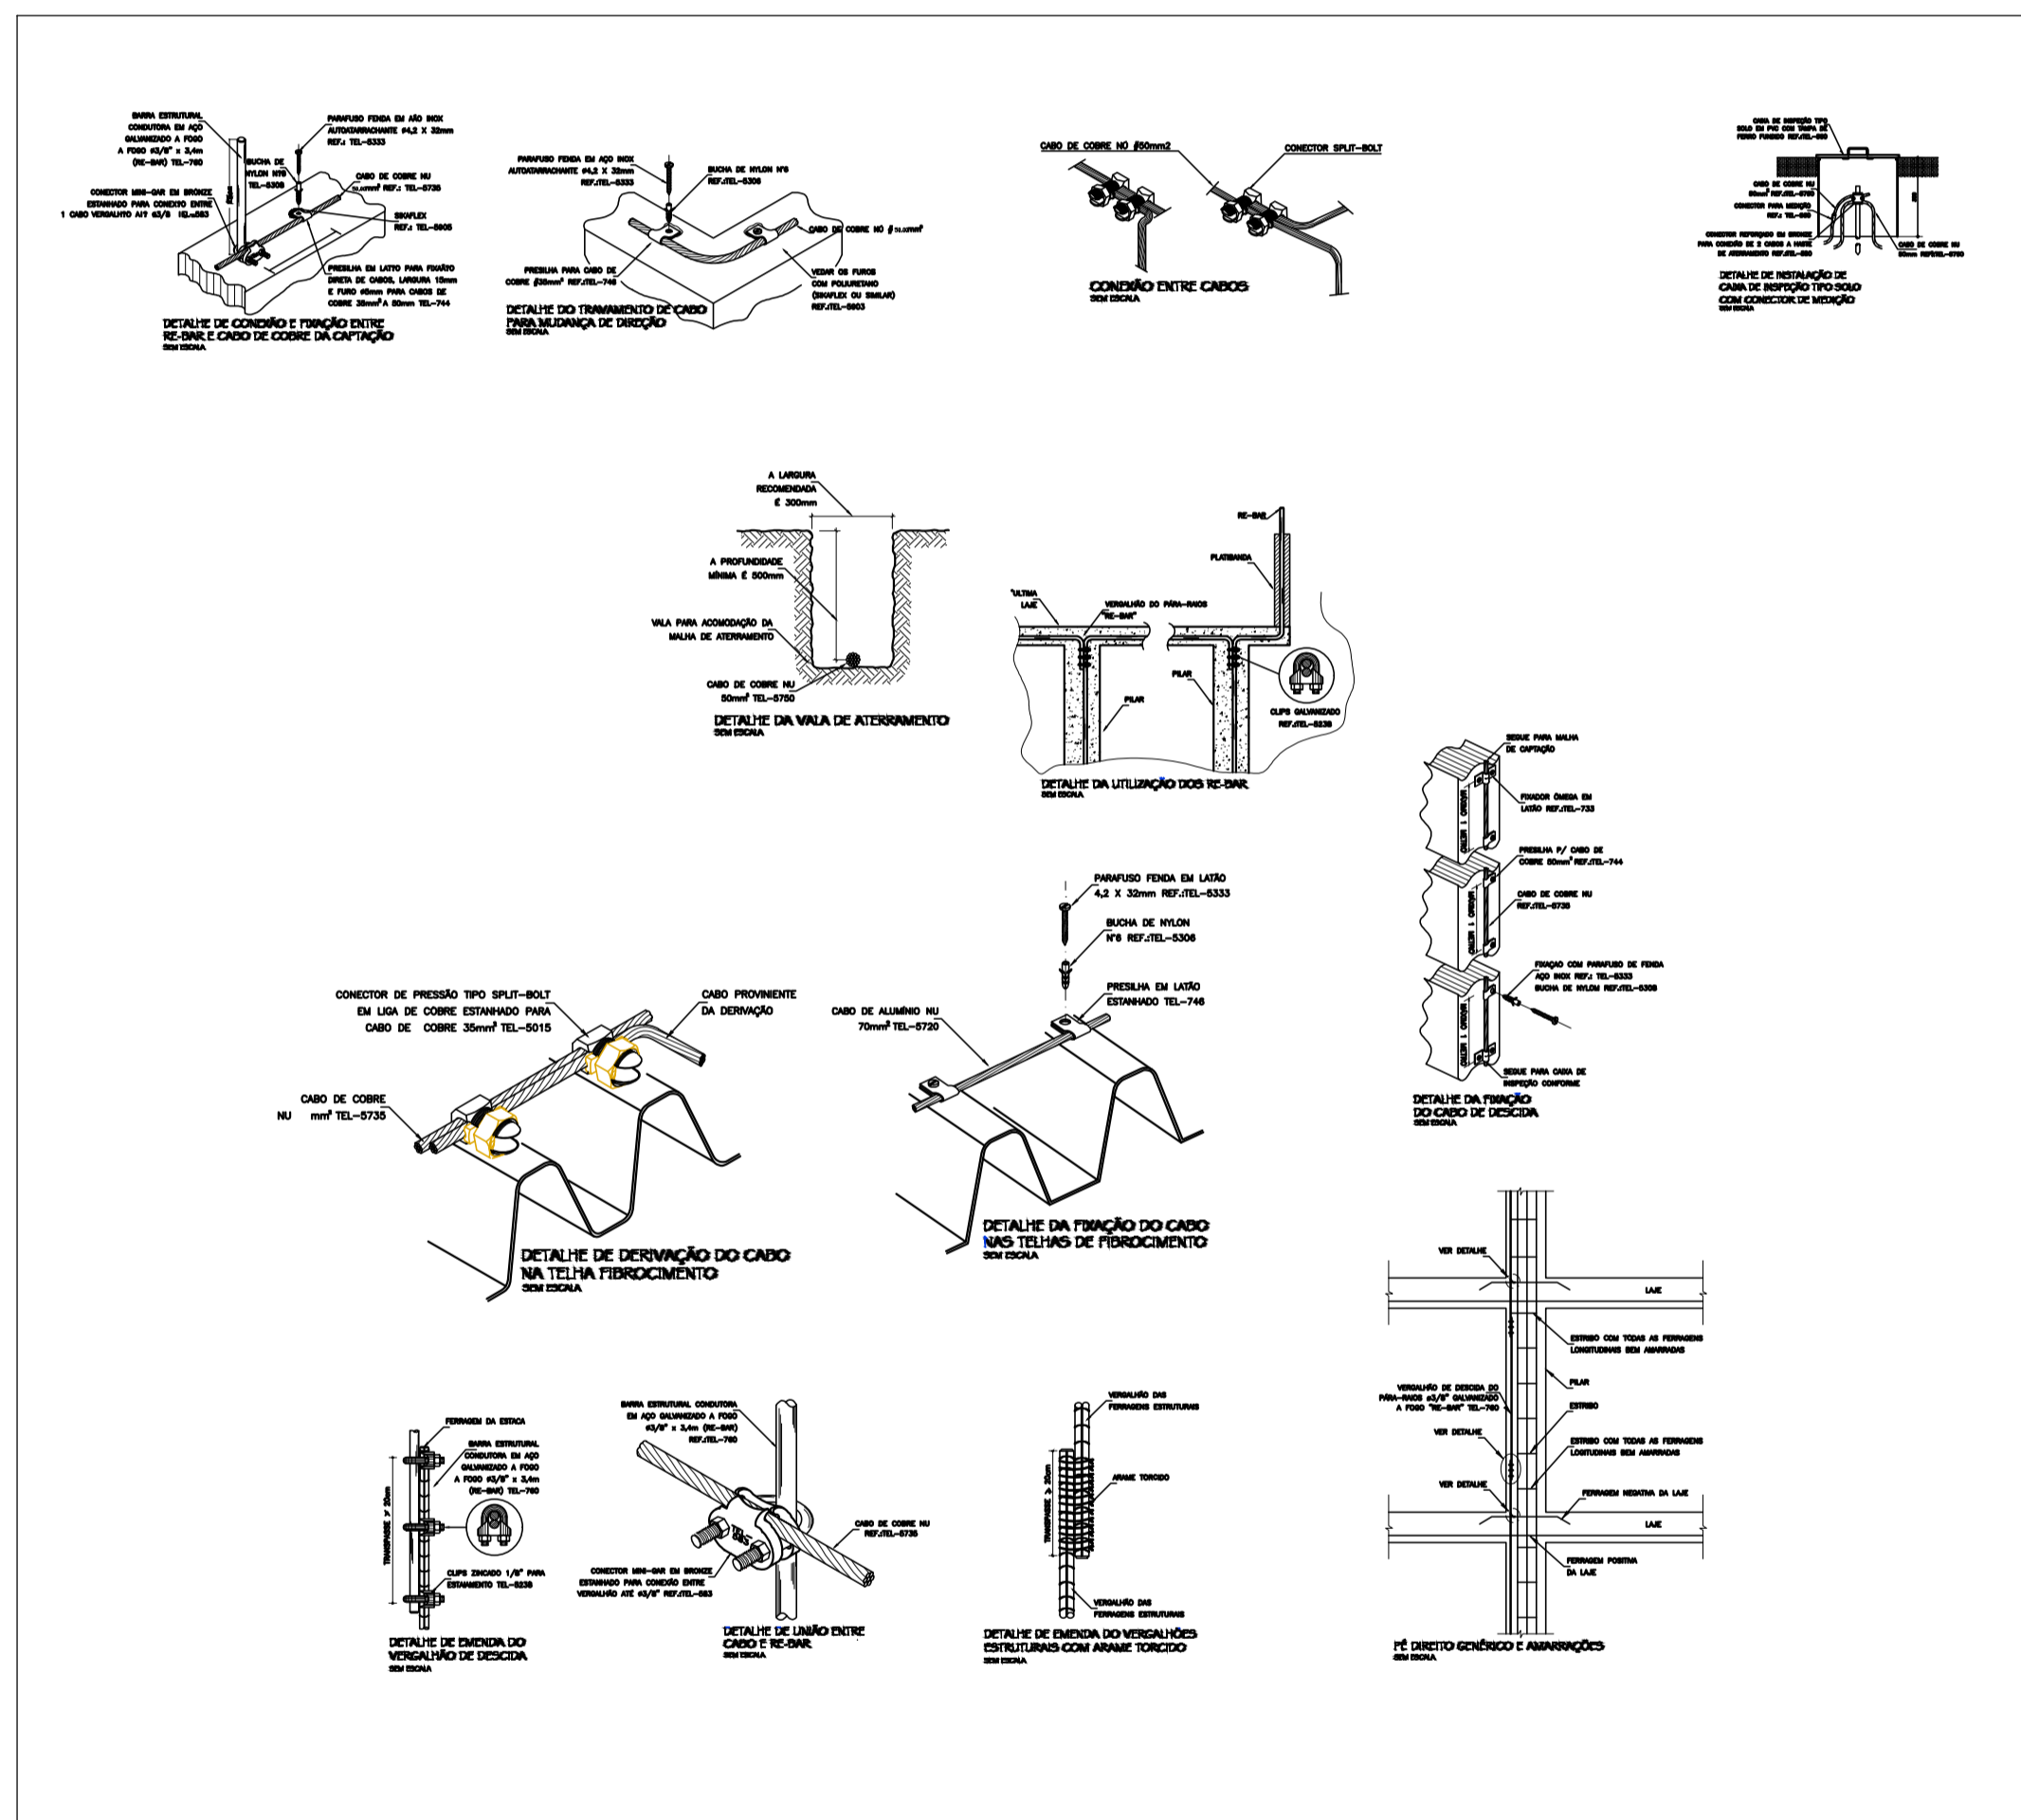

SPDA	
Aterramento	
Caixa de inspeção Cimento - Ø300x300mm	1 pc
Haste de aterramento - cobreada 3/4" x 3,00m	1 pc
Captadores	
Captor Franklin H=250mm - 01 descida	1 pc
Condutores de proteção (SPDA)	
Cabo de cobre Nu - 7 fios 50mm²	92,02 m

Caixa de inspeção - Cimento - Ø300x300mm	
Aterramento	
Caixa de inspeção Cimento - Ø300x300mm	1 pc
Captor Franklin H=250mm - 01 descida	1 pc
Captadores	
Captor Franklin H=250mm - 01 descida	1 pc
cobreada - 3/4" x 3,00 m	
Aterramento	
Haste de aterramento - cobreada 3/4" x 3,00m	1 pc



Barracão		
ANC Engenharia	OBRA: SPDA	
	ENDEREÇO: RUA TIMBIRAS	
	RESPONSÁVEL TÉCNICO: Eng. Civil Cleomar Nunes de Almeida CREA: PR-189110/D	
	PRANCHAS: SPDA	
	PAYMENTO: 1	UNIDADE: 280,00
	PROPRIETÁRIO: Prof. Mun. Itapejara D'Oeste	CONJUNTO: 1
DESENHO: Eng. Civil Cleomar N. Almeida CREA: PR-189110/D CNS: SC 180066-5	DATA: 01/12/2021	FOLHA: 01/01

caminho do arquivo