
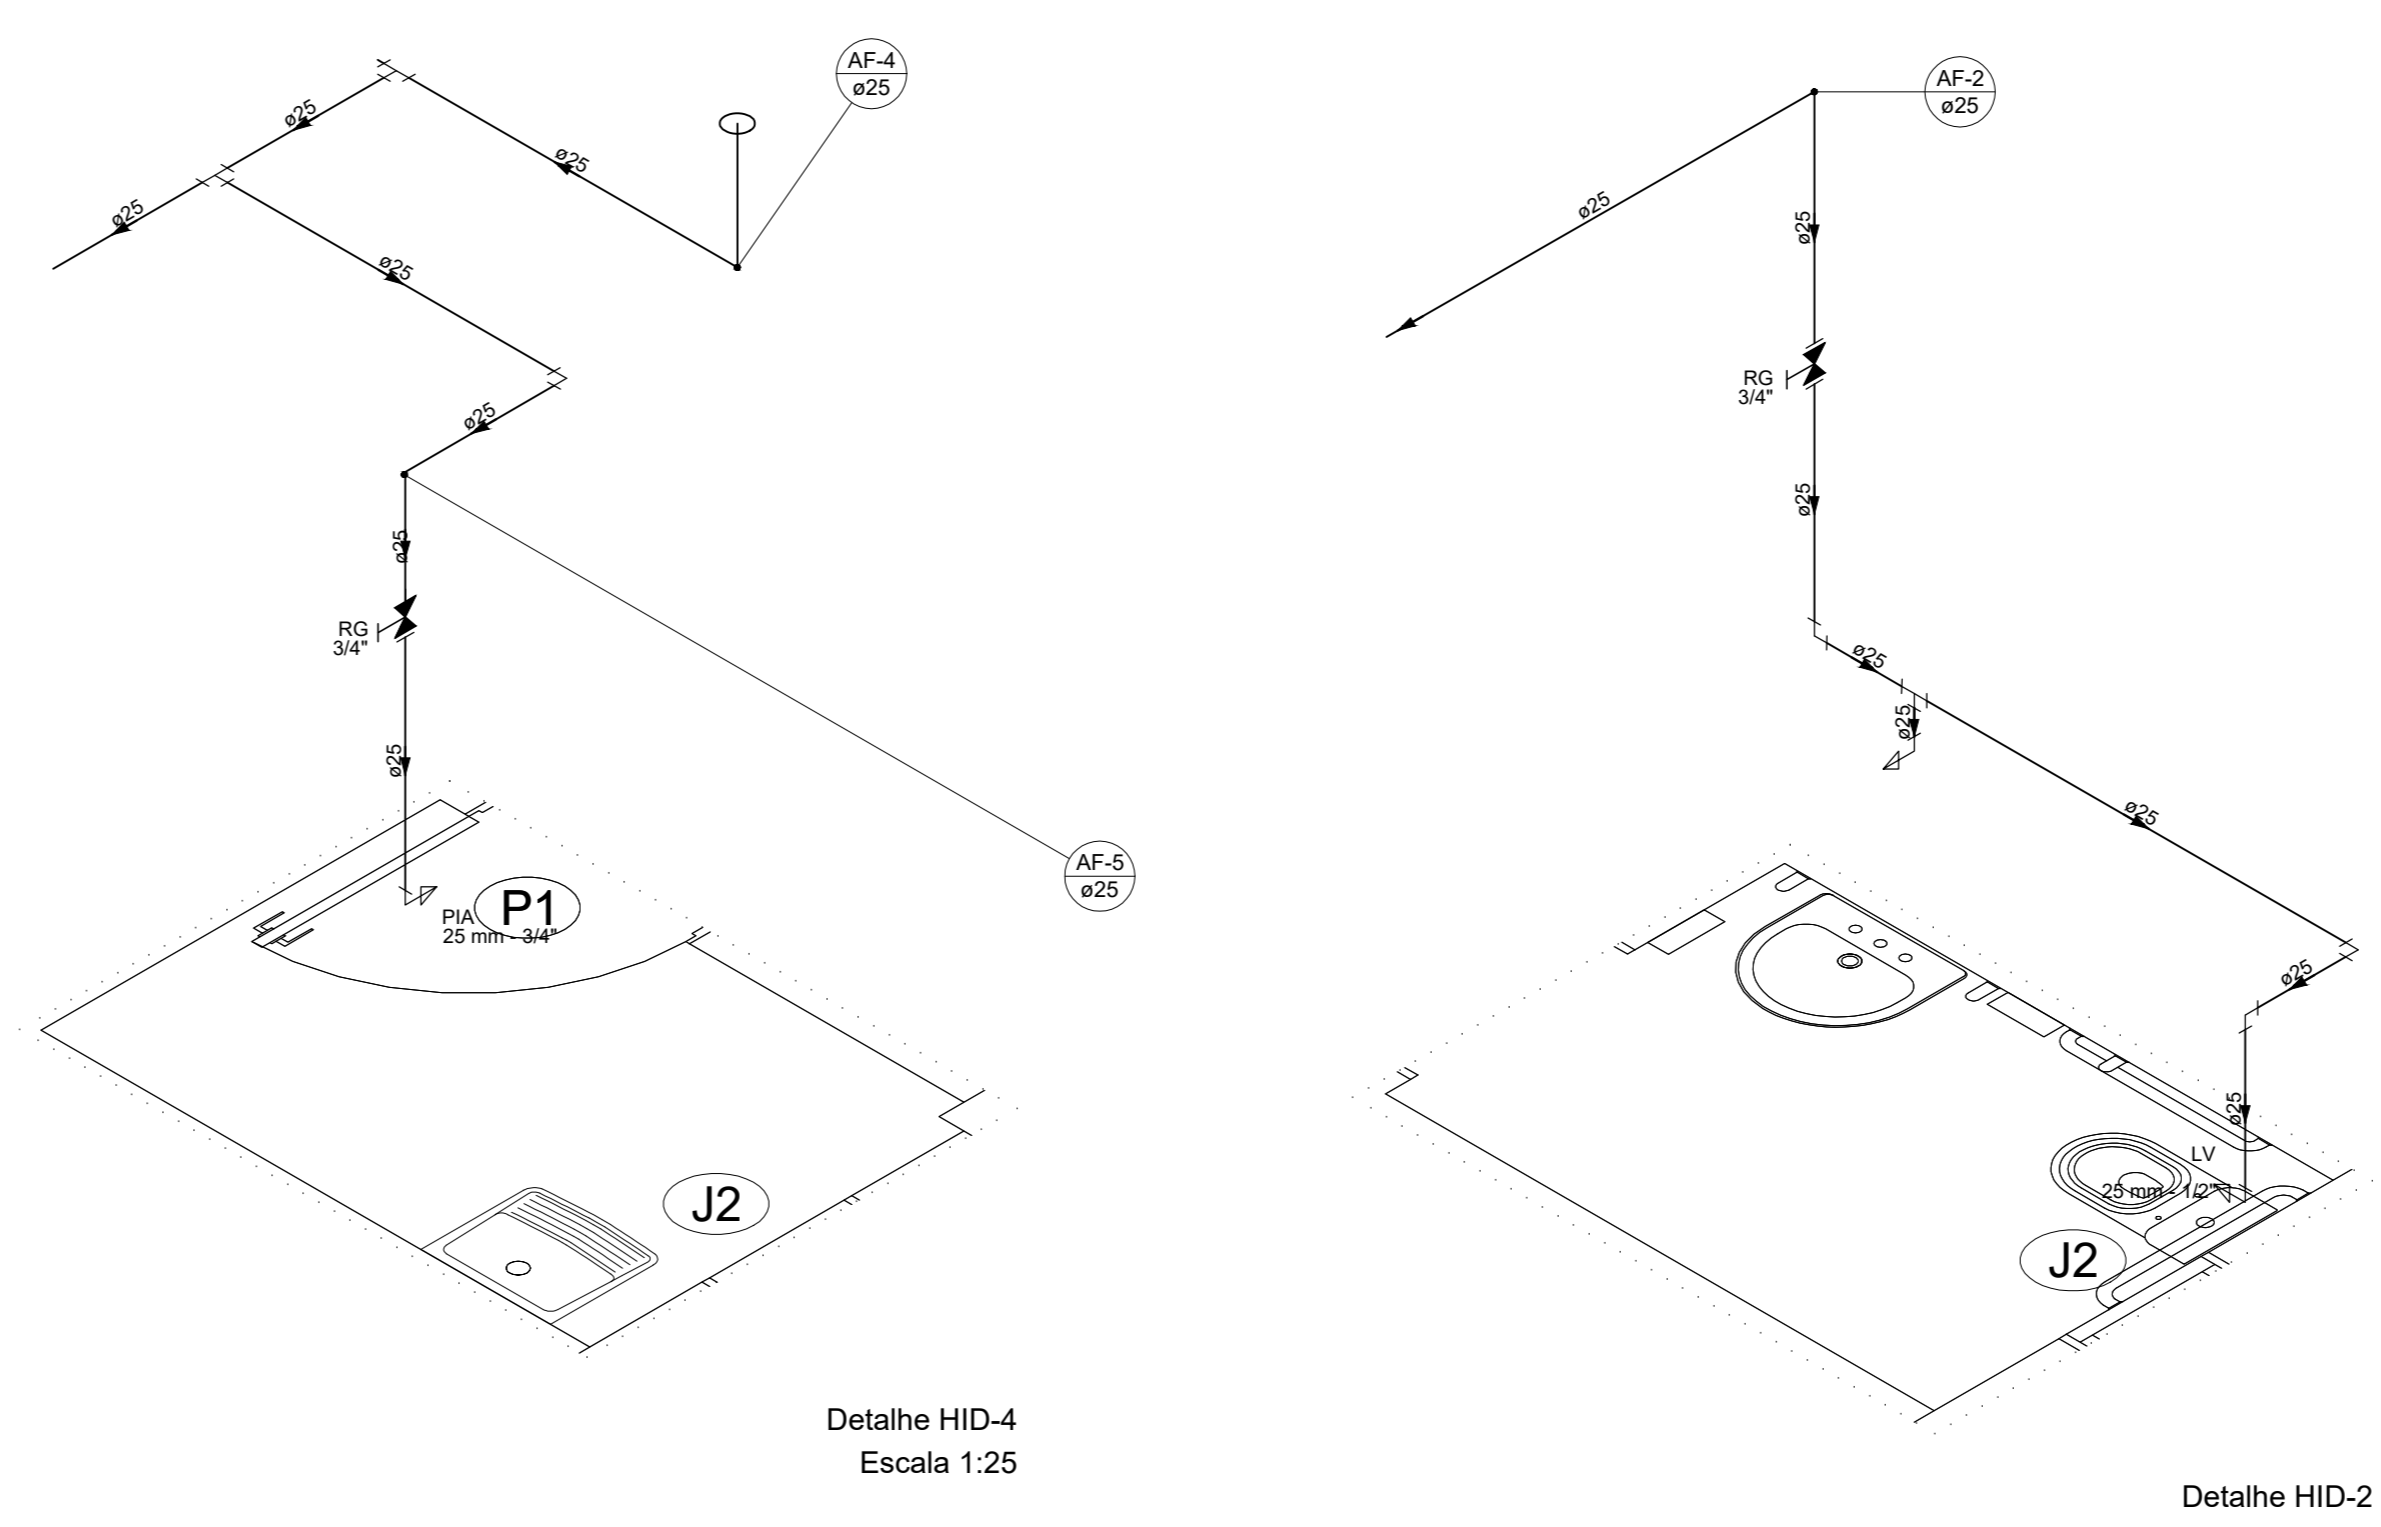


Lista de materiais - Pavimento	Legenda detalhada - Pavimento
Alimentação	Alimentação
Ferro maleável classe 10	Ferro maleável classe 10
1 1/2"	1 1/2"
1 pc	1 pc
Metas	Metas
Registro de esfera	Registro de esfera
1 1/2"	1 1/2"
1 pc	1 pc
PVC rígido roscaável	PVC rígido roscaável
Curva 90° c/ rosca	Curva 90° c/ rosca
1 1/2"	1 1/2"
1 pc	1 pc
PVC rígido soldável	PVC rígido soldável
Adapt. sold. curto c/boia-rosca p registro	Adapt. sold. curto c/boia-rosca p registro
50 mm - 1 1/2"	50 mm - 1 1/2"
1 pc	1 pc
Joelho 90° soldável	Hidômetro individual
25 mm	Metas
1 pc	Hidômetro individual
Tubo	1,5 m <sup>2</sup> h - 3/4"
25 mm	1 pc
11,66 m	PVC maleável
Água fria	
Apex	
Tomada de Fio de Cozinha	Linha soldável c/ rosca
25mm - 3/4"	25 mm - 3/4"
2 pc	2 pc
Tomada de Tanque de Lavar	PVC rígido roscaável
25mm - 3/4"	Tubo de polipropileno para hidômetro
1 pc	3/4"
Tomada de Lavatório	2 pc
25 mm - 1/2"	Registro de gaveta ABNT c/PVC soldável
Vaso Sanitário c/ ca. acoplada	Metas
1/2"	Registro de gaveta ABNT
2 pc	3/4"
Metas	PVC rígido soldável
Hidômetro individual	Adapt. sold. curto c/boia-rosca p registro
1,5 m <sup>2</sup> h - 3/4"	25 mm - 3/4"
1 pc	2 pc
Registro de gaveta bruto ABNT	Registro de gaveta cromada c/PVC soldável
3/4"	Metas
2 pc	Registro de gaveta c/ campola cromada
Registro de gaveta c/ campola cromada	3/4"
3 pc	1 pc
PVC Acessórios	PVC rígido soldável
Engate flexível cobre cromado com canopla	Adapt. sold. curto c/boia-rosca p registro
1/2 - 30cm	25 mm - 3/4"
2 pc	2 pc
Engate flexível plástico	25 mm - 1/2"
1/2 - 30cm	Linha soldável c/ rosca
2 pc	25 mm - 3/4"
PVC rígido roscaável	Tubo de polipropileno para hidômetro
Tubo de polipropileno para hidômetro	3/4"
2 pc	2 pc
PVC rígido soldável	PVC rígido soldável
Adapt. sold. curto c/boia-rosca p registro	Adapt. sold. curto c/boia-rosca p registro
25 mm - 3/4"	10 pc
10 pc	Cap. soldável
Cap. soldável	20 mm
1 pc	Joelho 90° soldável
Joelho 90° soldável	25 mm
25 mm	9 pc
Tubo	25 mm
25 mm	14 1/2" soldável
26,72 m	25 mm
5 pc	PVC soldável azul c/ bucha latão
Joelho 90° soldável com bucha de latão	Joelho 90° soldável com bucha de latão
25 mm - 3/4"	25 mm - 3/4"
3 pc	Joelho de redução 90° soldável com bucha de latão
Joelho de redução 90° soldável com bucha de latão	25 mm - 1/2"
2 pc	

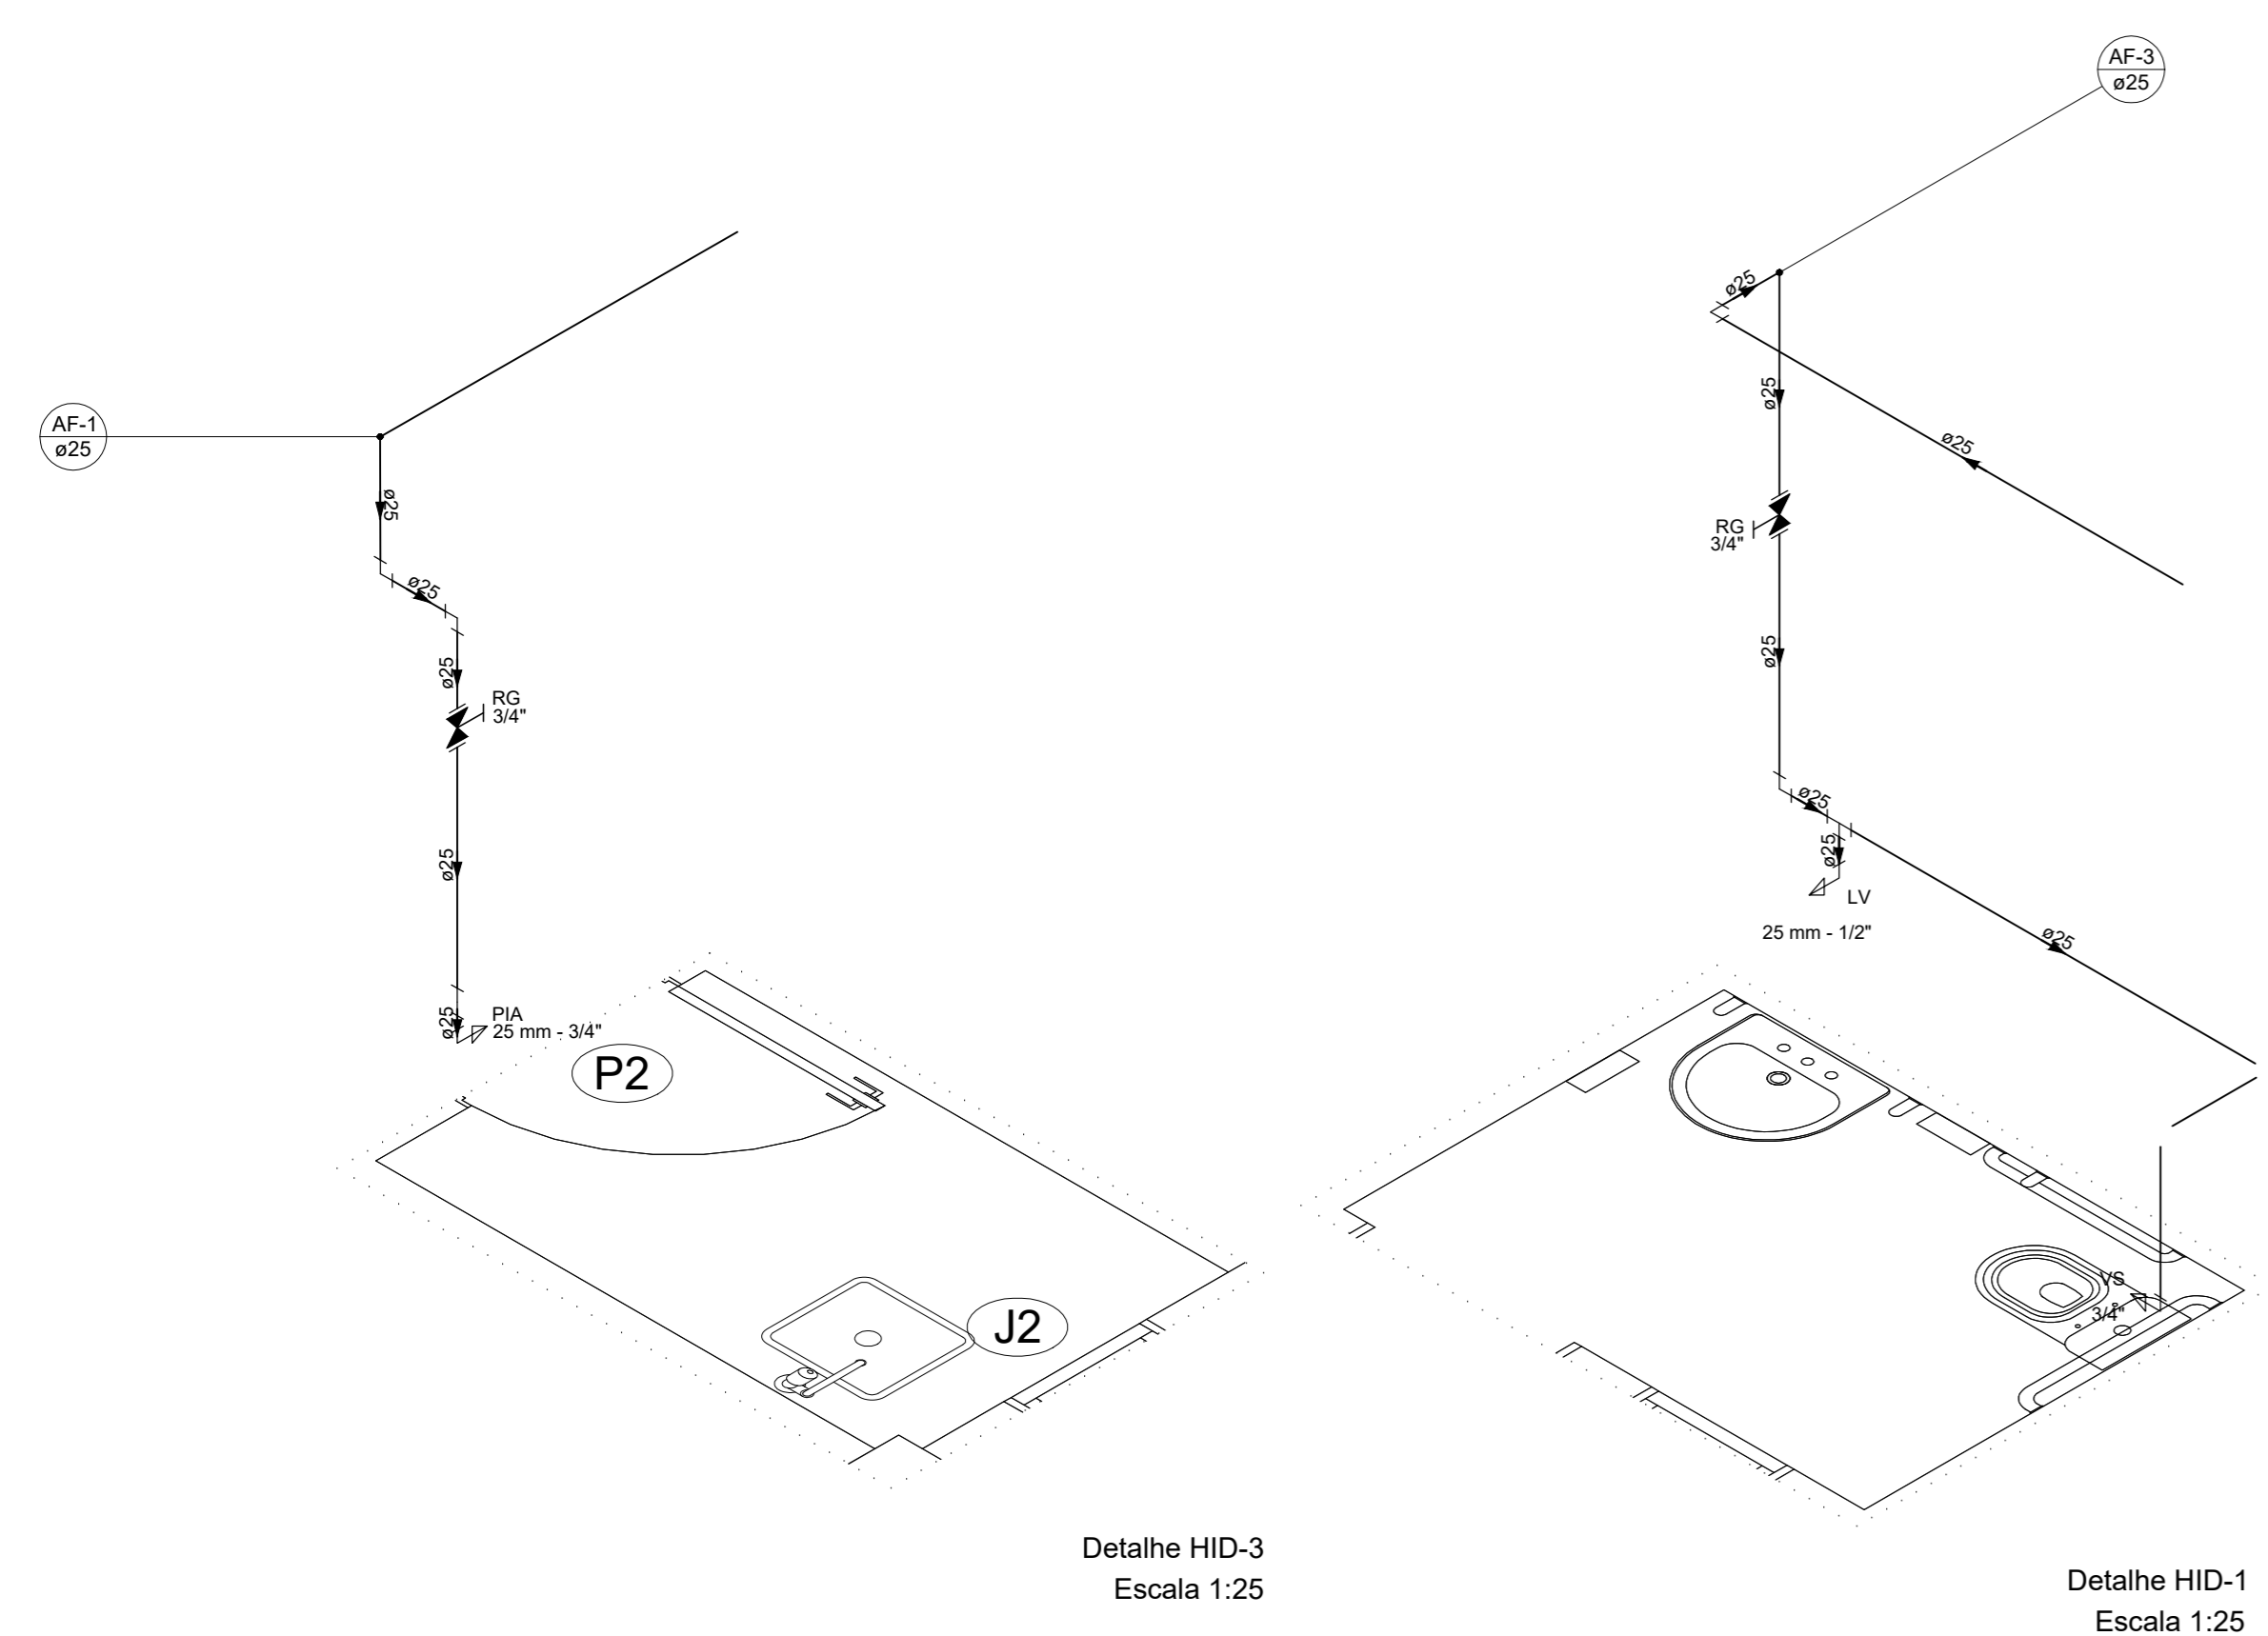

**Barracão**

OBRA: **Hidráulico**

ENDERECO: **RUA TIMBRAS**

RESPONSÁVEL TÉCNICO: Eng. Civil Cleomar Nunes de Almeida CREA: PR-189110/D

PRANCHA: **Detalhamento Isométrico**

PAVIMENTO: **1** UNIDADE: **1** CONJUNTO: **1**

PROPRIETÁRIO: **Pref. Mun. Itapejara D'Oeste** FOLHA: **01/01**

DESENHO: Eng. Civil Cleomar N. Almeida Crea SC 180666-5 DATA: **01/09/2021**

caminho do arquivo