




as linhas demarcatórias do campo serão na cor branca com 10 cm de largura
todas demarcações devem seguir as medidas oficiais

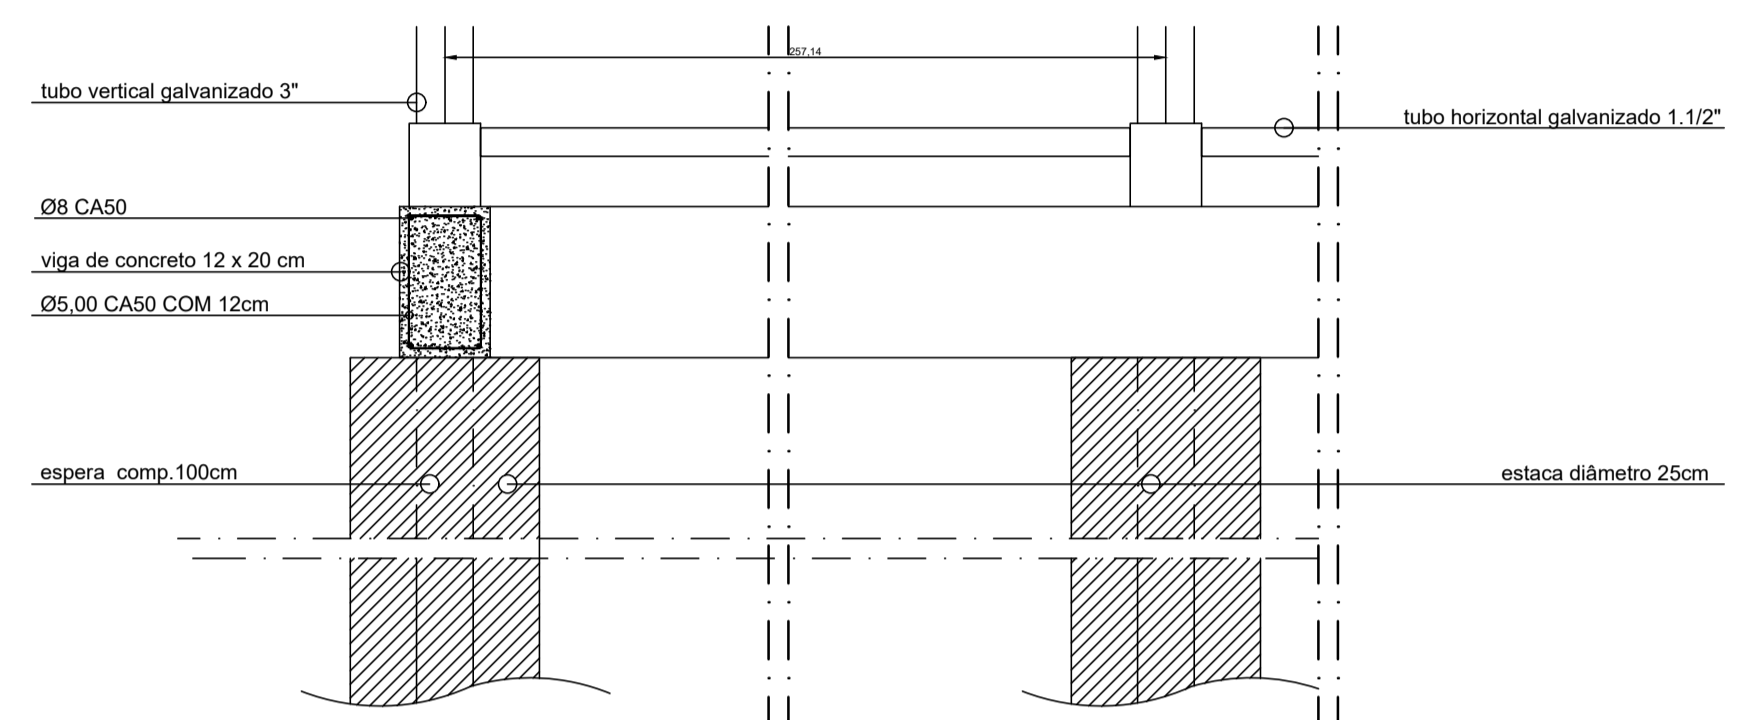

DETALHE DO BALDRAME
sem escala

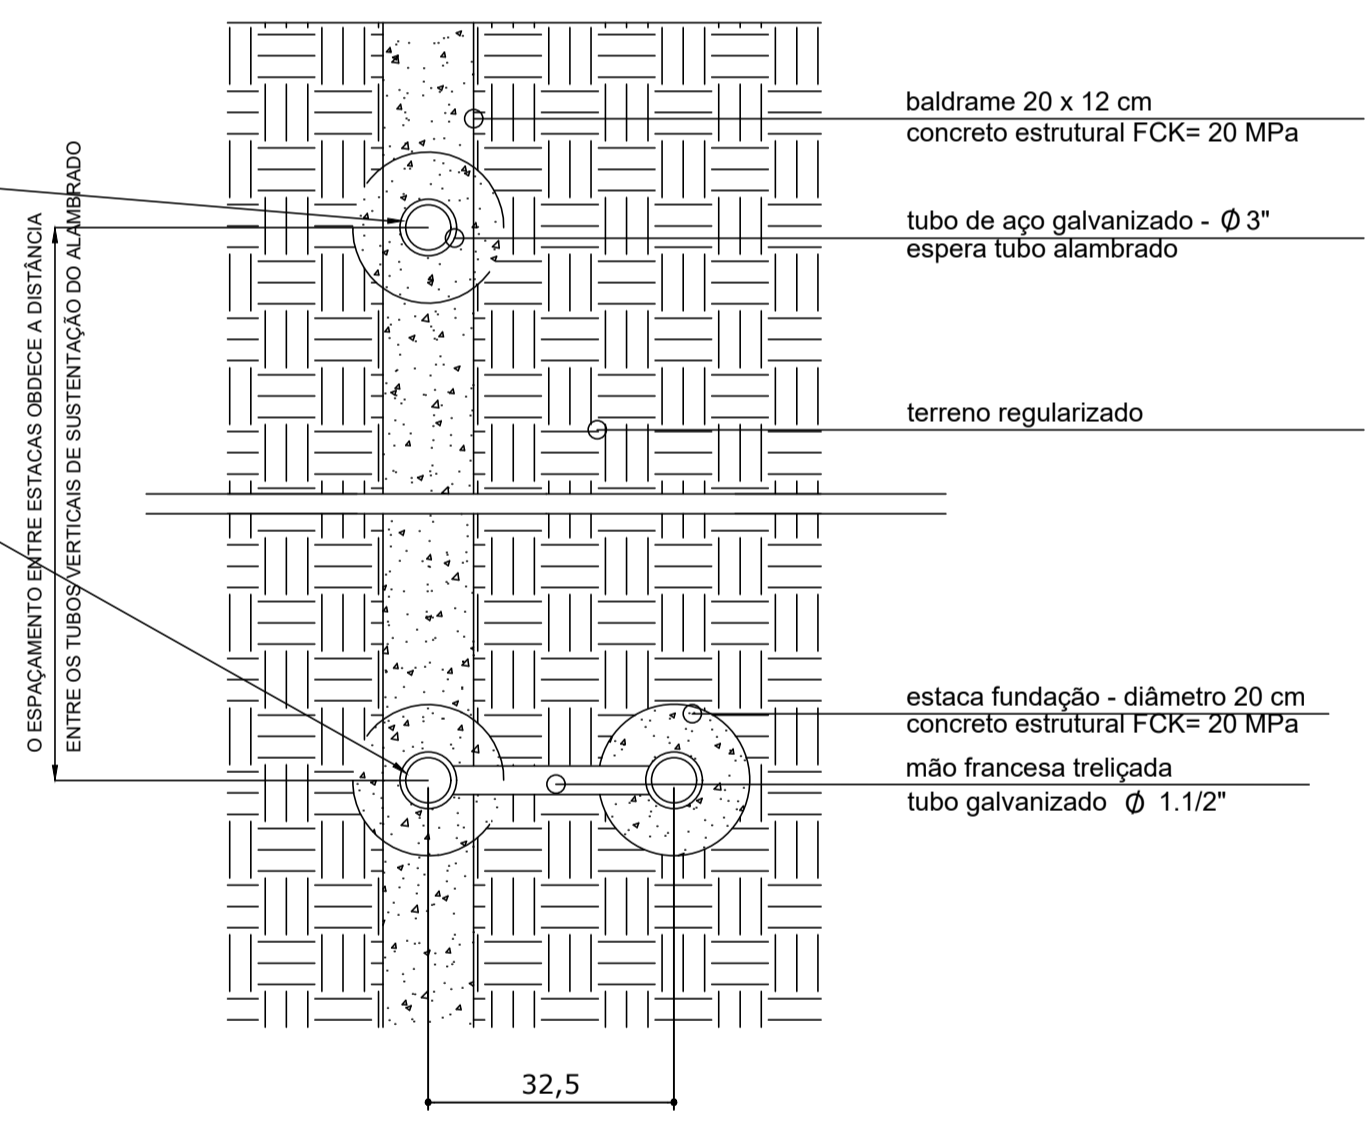


DETALHE EM PLANTA - ESTACA FUNDAÇÃO
sem escala

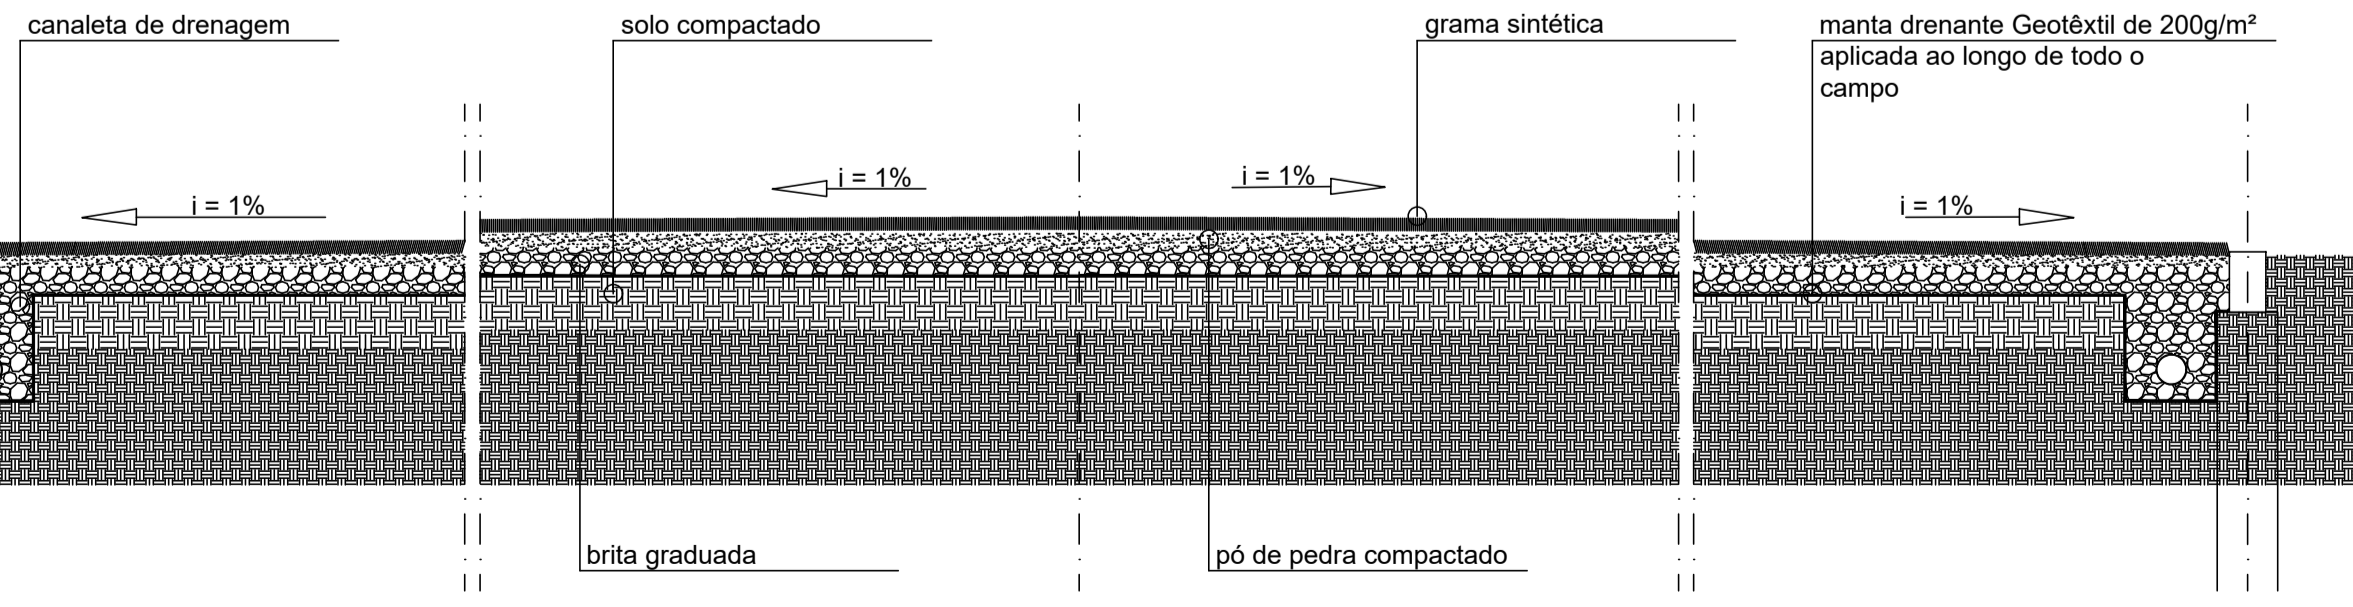


CORTE TRANSVERSAL - DETALHE DRENAGEM INTERNA
sem escala

1800


OBSERVAÇÃO:
O acesso para a quadra será feito através de um portão de 1m x 2,10m cuja localização obedecerá ao projeto de implantação. Para instalação da iluminação deve-se prever um ponto de energia trifásica próximo aos limites da quadra.

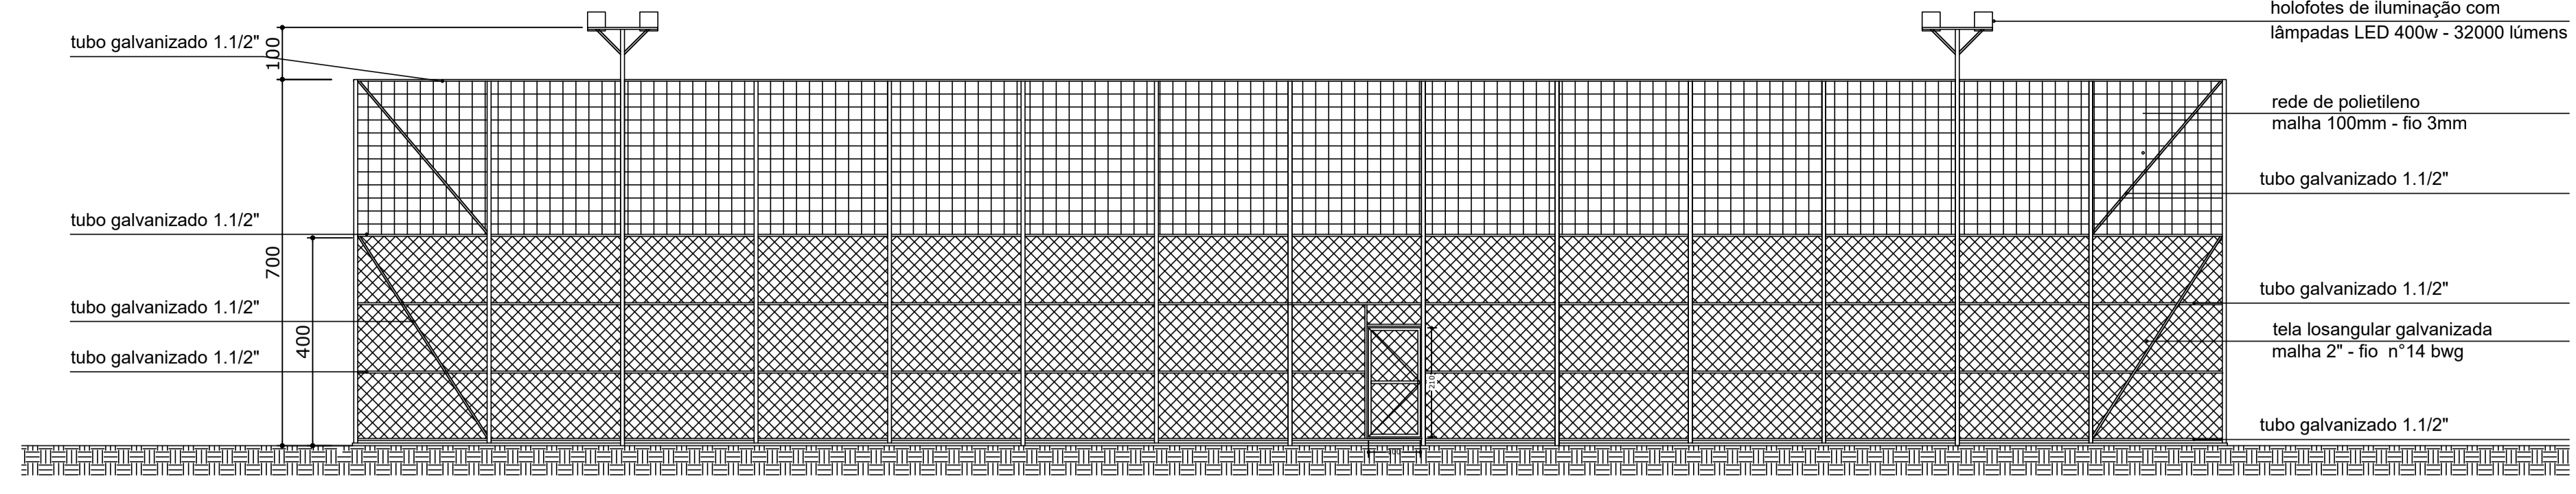


ELEVÇÃO LATERAL
escala 1:100

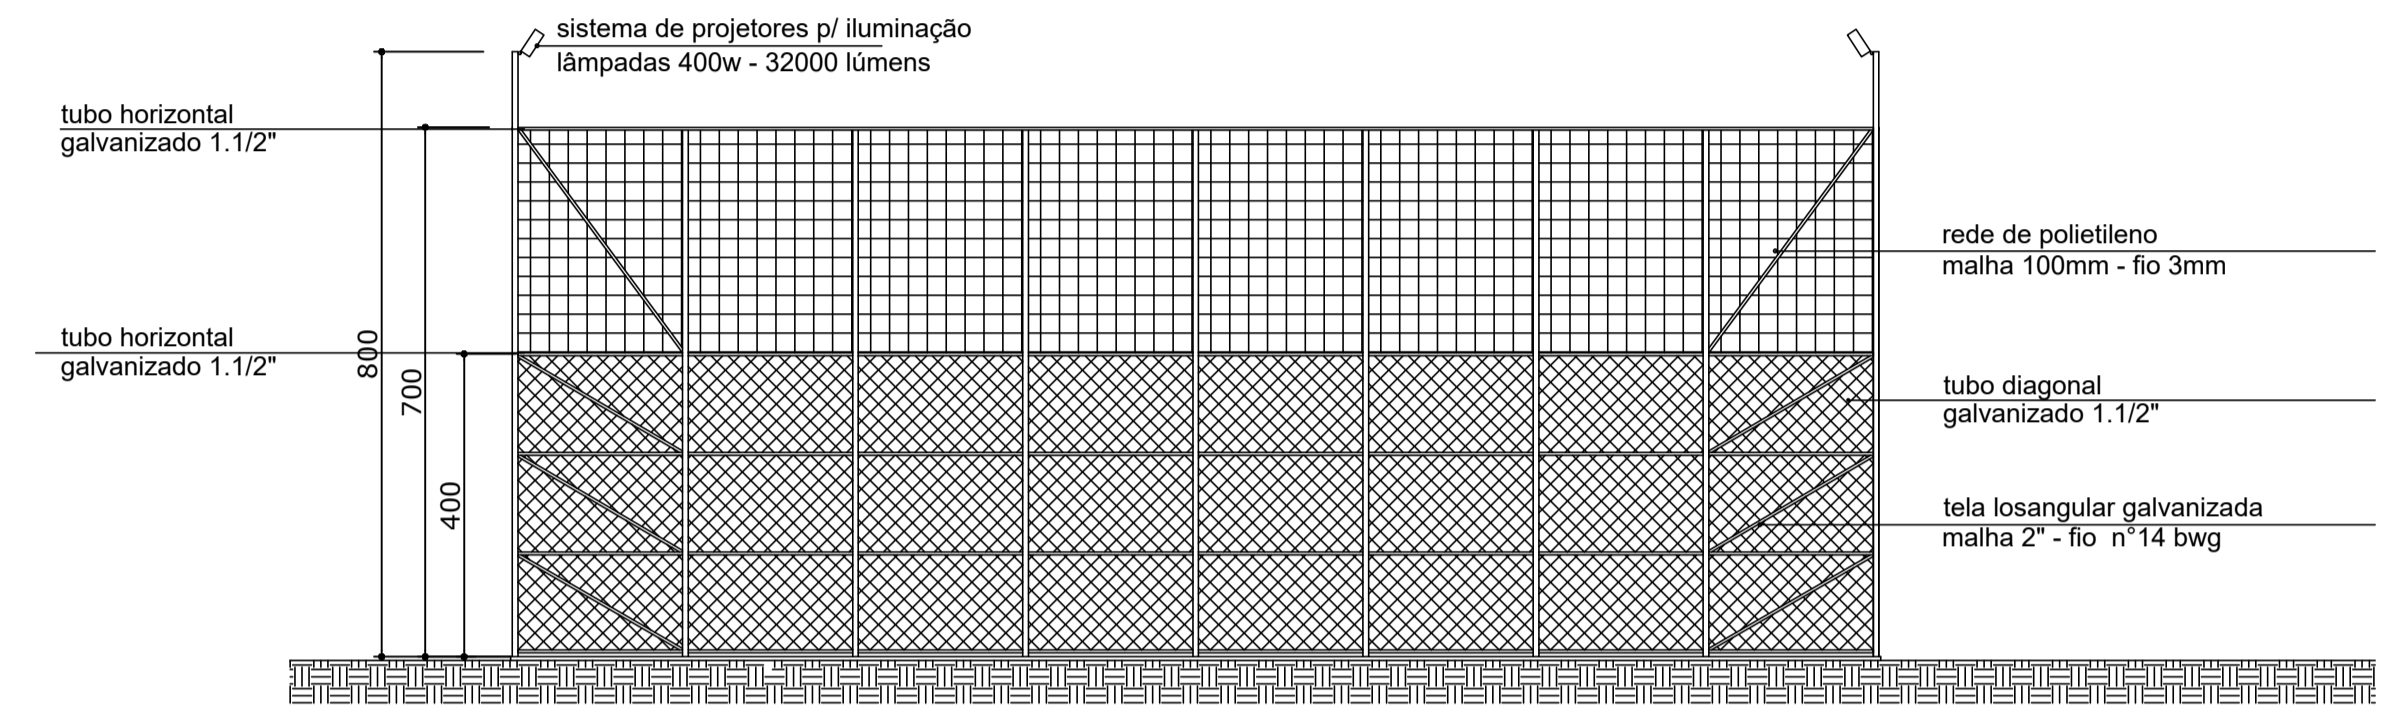

ELEVÇÃO FRONTAL
escala 1:100

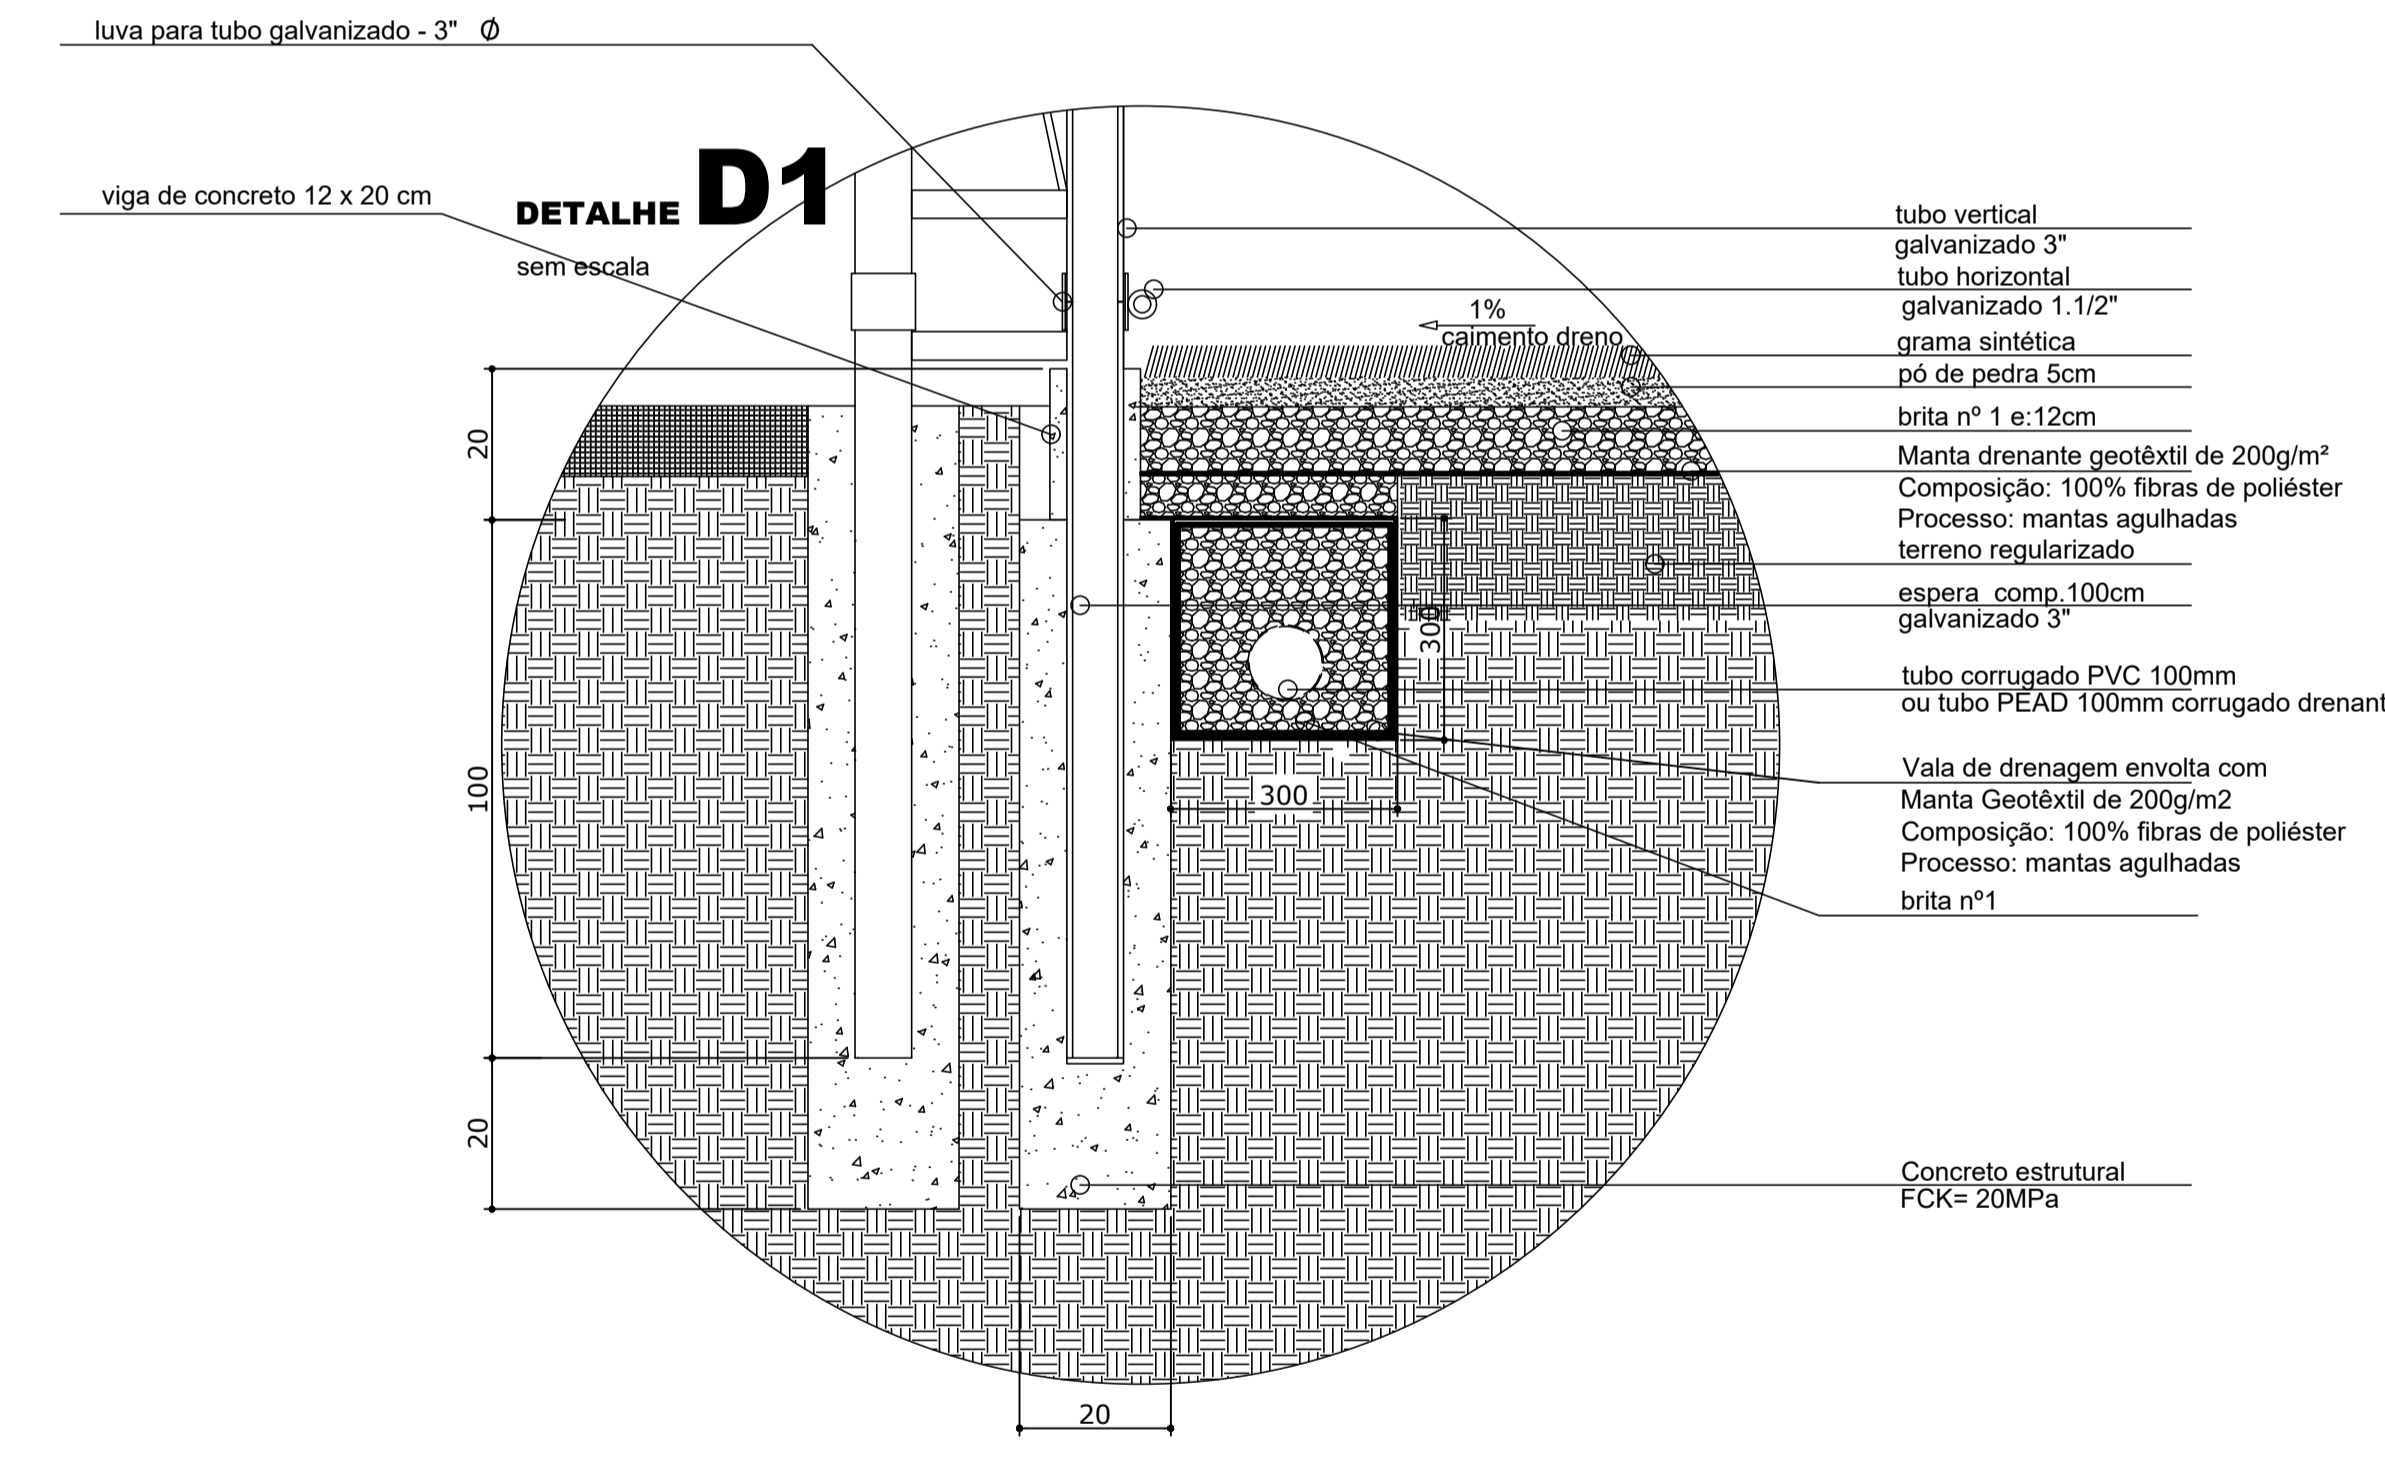

DETALHE D1
sem escala

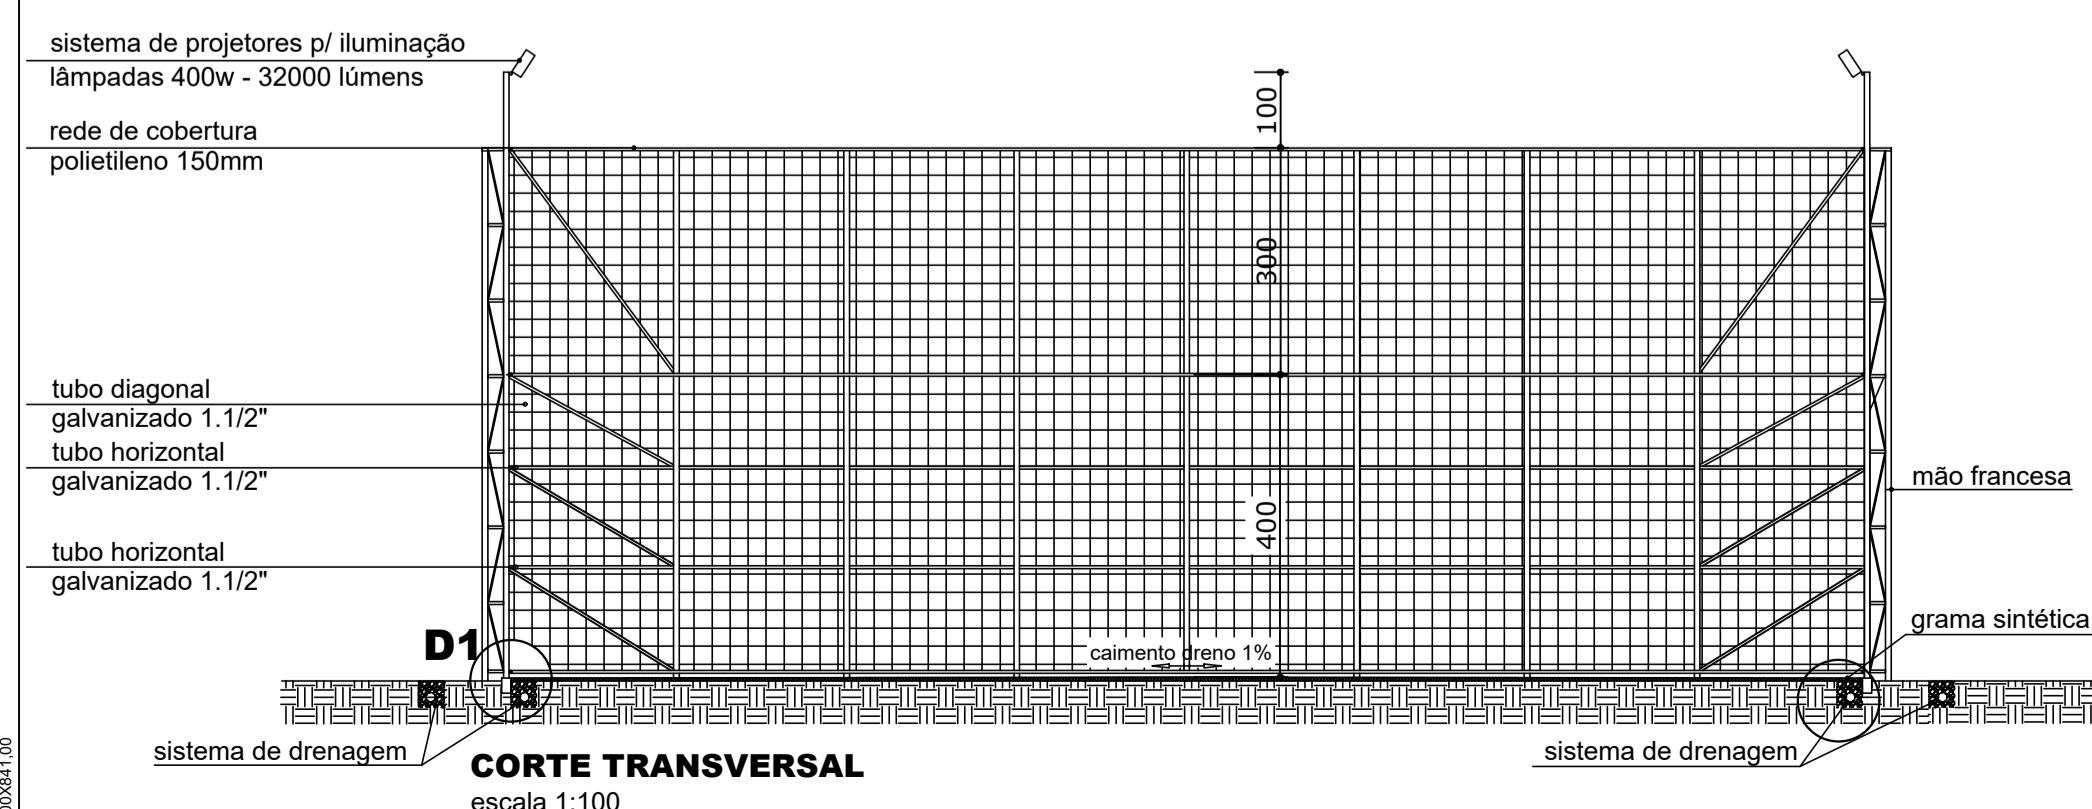

CORTE TRANSVERSAL
escala 1:100

PLANTA
área 654,11m²
escala 1:100

caixa em concreto de captação dreno
60cm x 60cm x 70cm
ligar a rede coletora pluvial

caixa em concreto de captação dreno
60cm x 60cm x 70cm
ligar a rede coletora pluvial

GOVERNO DO ESTADO DO PARANÁ
SEDU - SECRETARIA DO DESENVOLVIMENTO URBANO
SERVIÇO SOCIAL AUTÔNOMO PARANACIDADE

MUNICÍPIO: _____

PROPRIETÁRIO: _____

SERVIÇO SOCIAL AUTÔNOMO PARANACIDADE

OBRA: _____

MEU CAMPINHO

LOCAL: _____

TIPO: CONSTRUÇÃO REFORMA

AUTOR DO PROJETO / REGISTRO PROF: _____

ARQ. HELIO ROBERTO MARZALEK JR.
CAU A113575-9

PROJETO: **ARQUITETÔNICO**

REFERÊNCIA: **CANCHA FUTEBOL SINTÉTICO**

DESENHO: _____

DATA: _____

ESCALA DO DESENHO: _____

INDICADA: _____

ARQUIVO: _____

ARQ. **02/11**