




PLANTA
área 654,11m²
escala 1:100

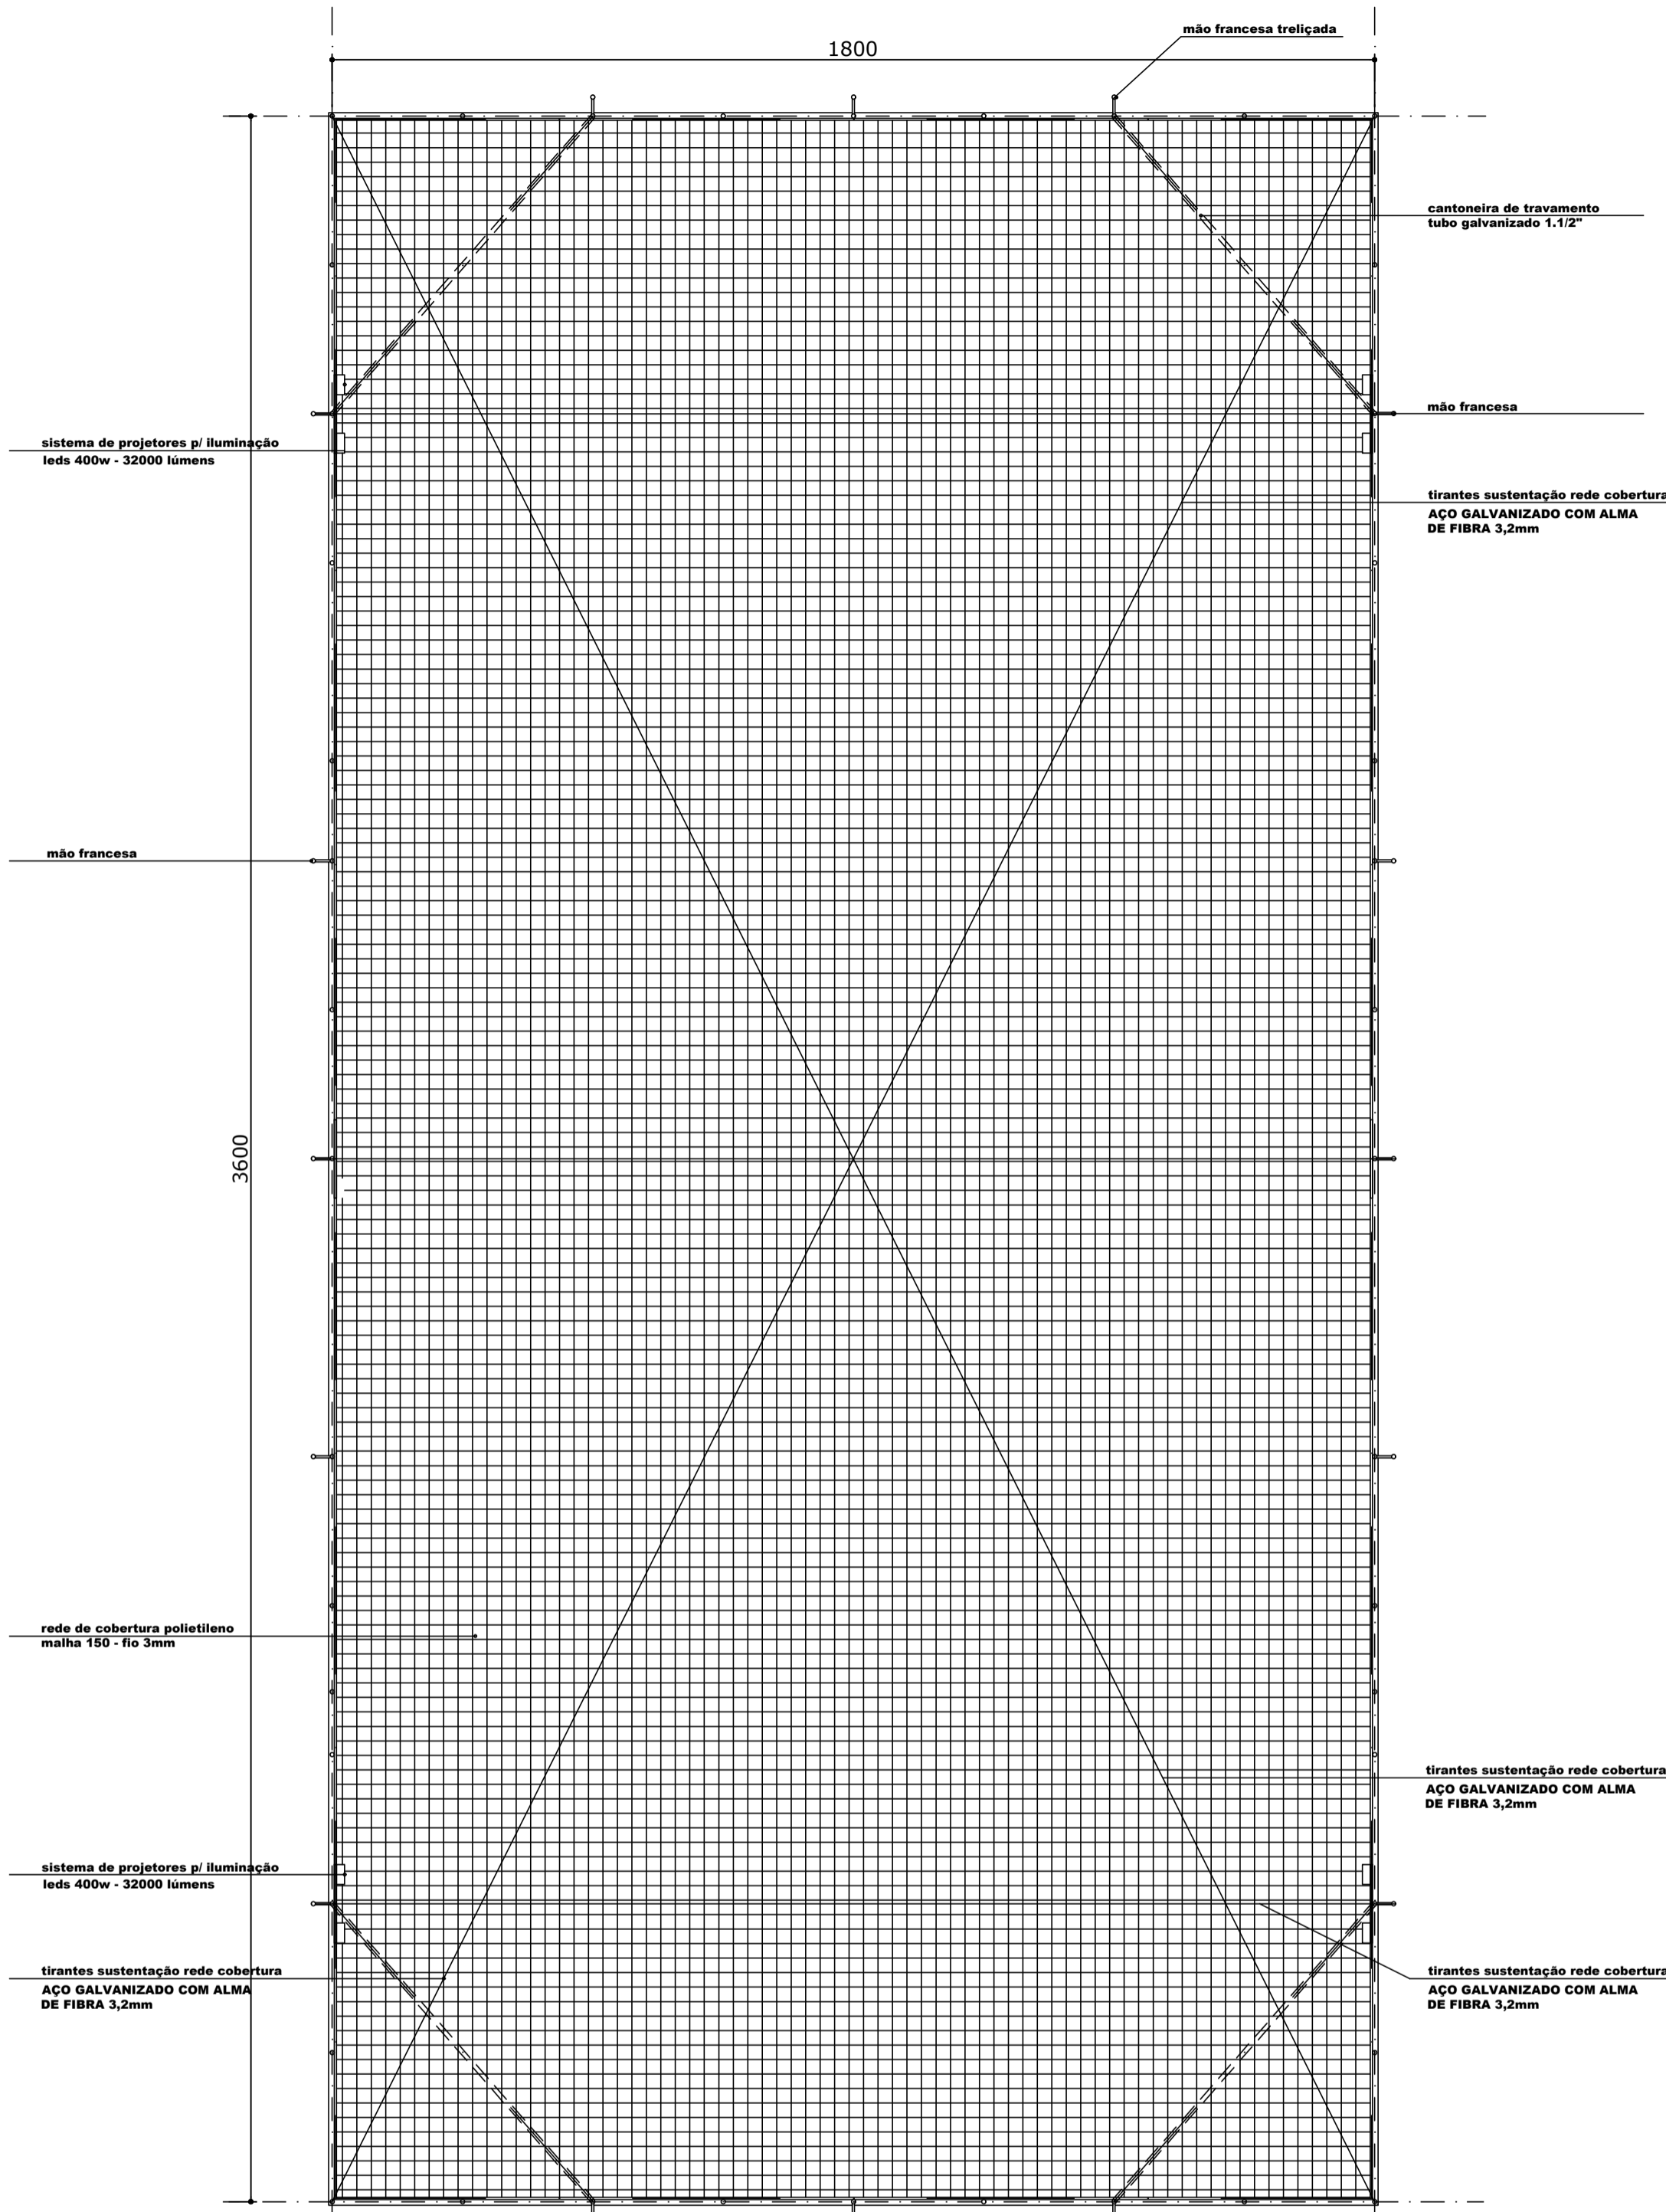


COBERTURA
escala 1:100

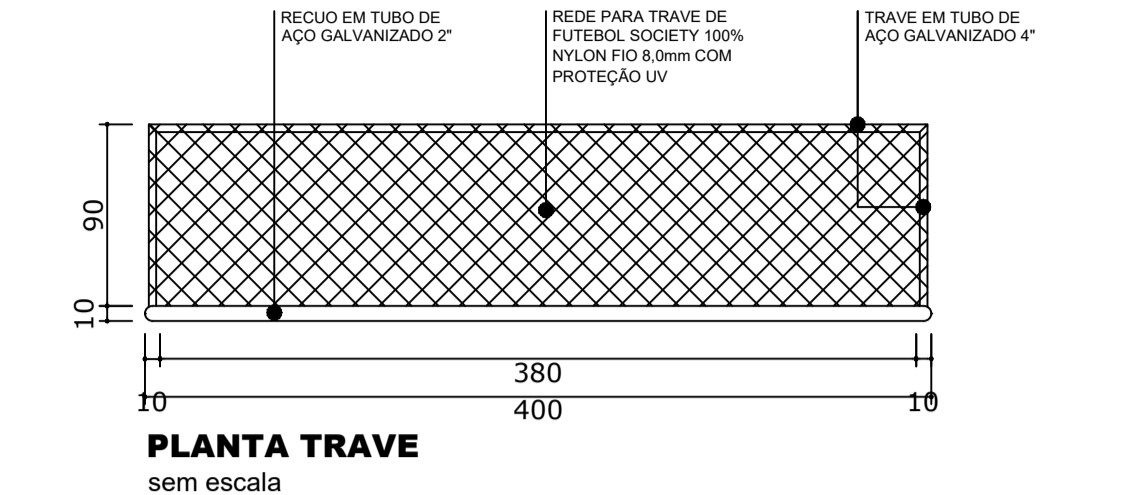

PLANTA TRAVE
sem escala

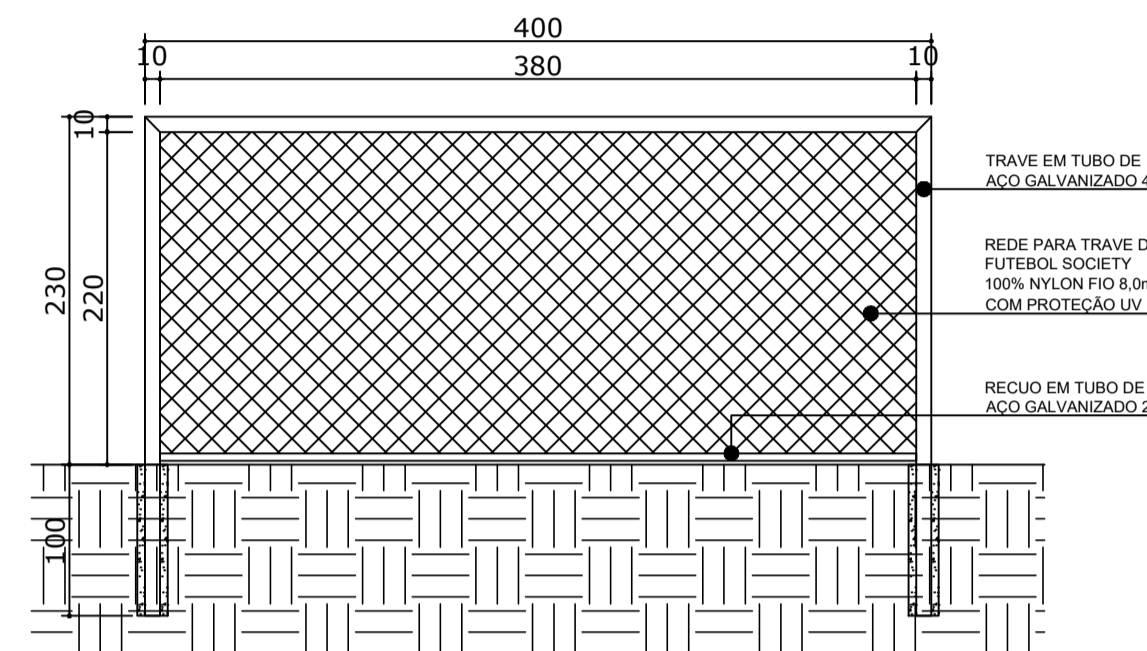


VISTA TRAVE
sem escala

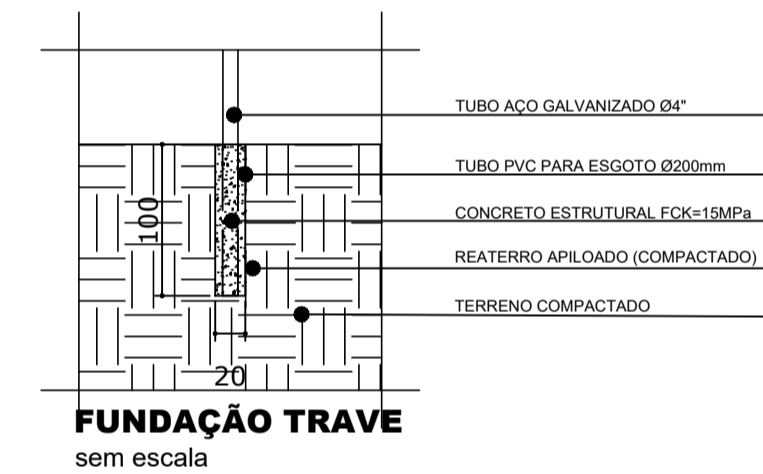


FUNDAÇÃO TRAVE
sem escala



VISTA PORTÃO ACESSO
sem escala

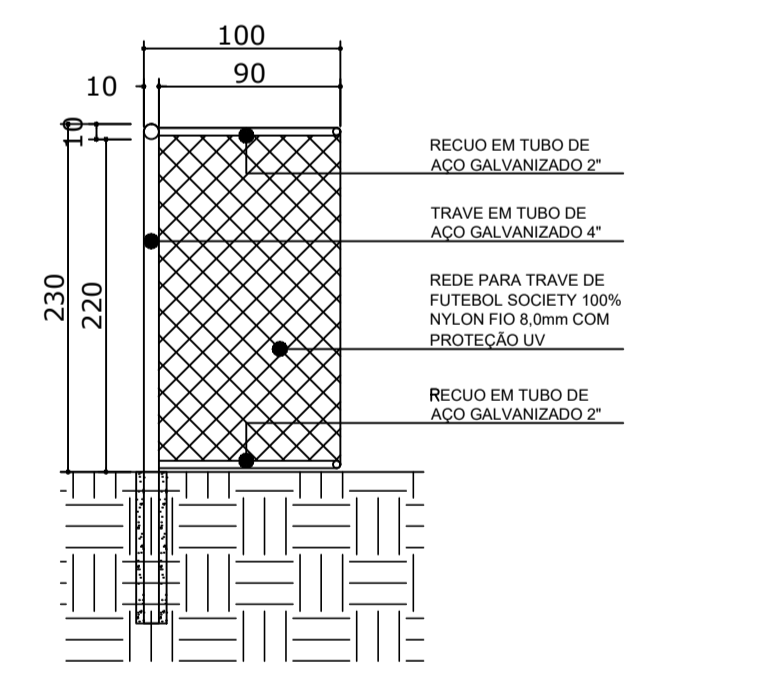

CORTE TRAVE
sem escala

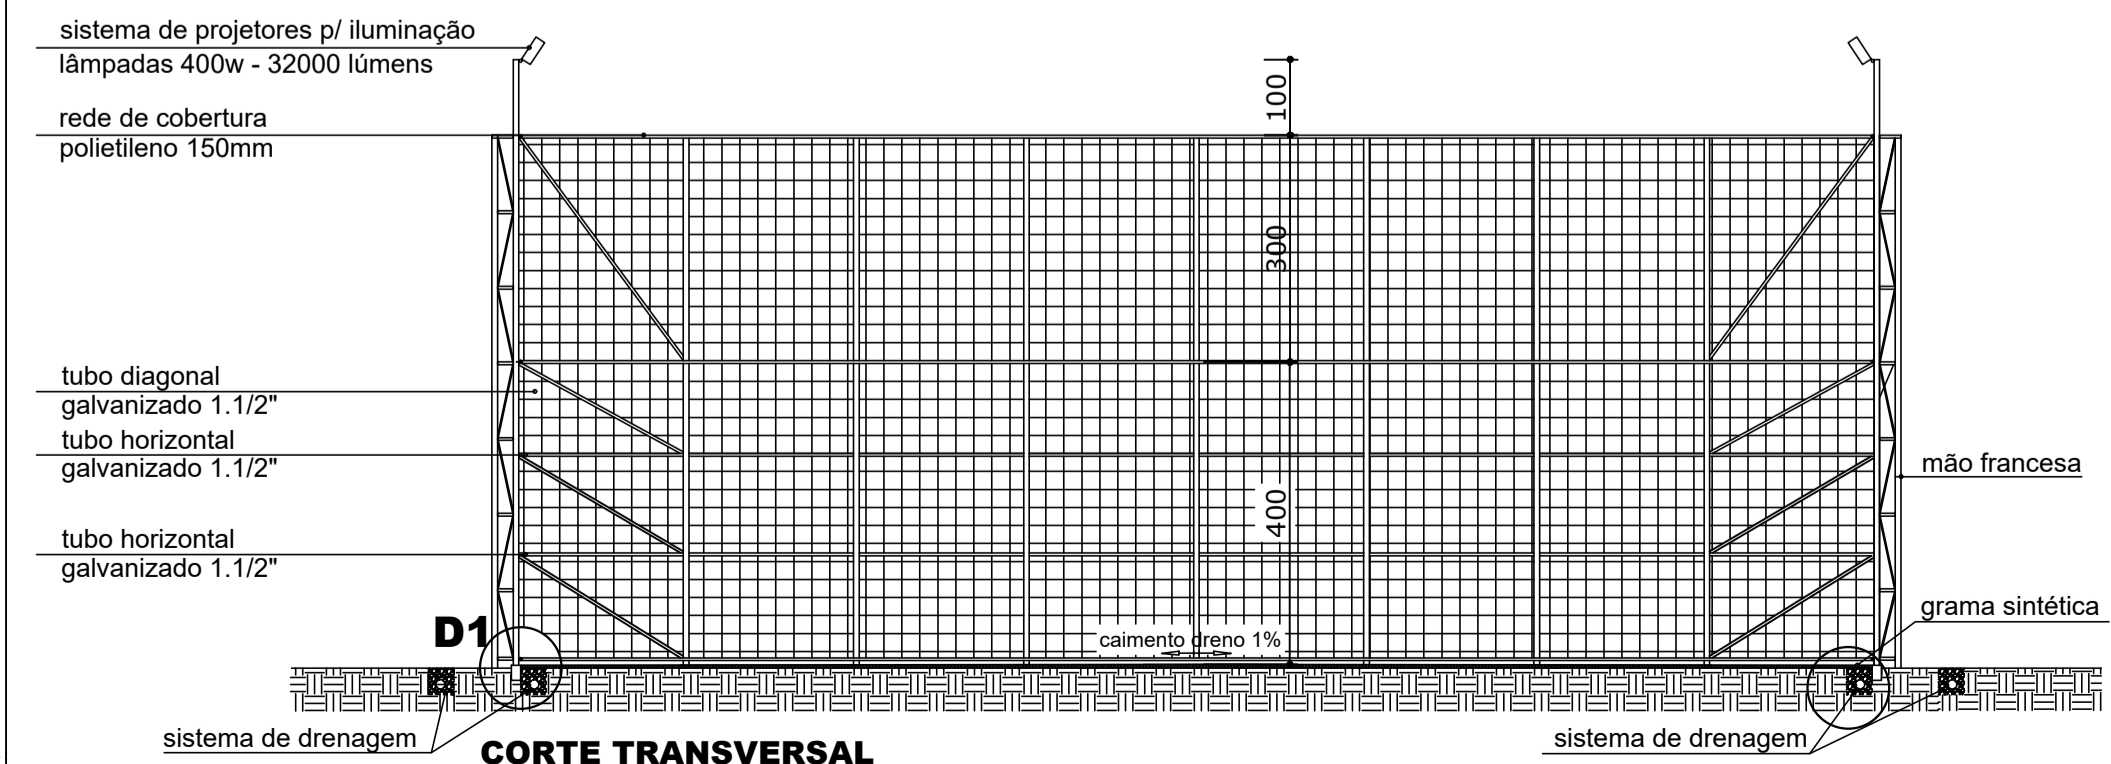

CORTE TRANSVERSAL
escala 1:100

OBSERVAÇÃO:
O acesso para a quadra será feito através de um portão de 1m x 2,20m cuja localização obdecerá ao projeto de implantação. Para instalação da iluminação deve-se prever um ponto de energia trifásica próximo aos limites da quadra.

GOVERNO DO ESTADO DO PARANÁ
SEDU - SECRETARIA DO DESENVOLVIMENTO URBANO
SERVIÇO SOCIAL AUTÔNOMO PARANACIDADE

PROPRIETÁRIO: SERVIÇO SOCIAL AUTÔNOMO PARANACIDADE
OBRA: MEU CAMPINHO
LOCAL: _____
TIPO: CONSTRUÇÃO/REFORMA
AUTOR DO PROJETO / REGISTRO PROF.: ARQ. HELIO ROBERTO MARZALEK JR. CAU A113575-9
MUNICÍPIO: _____
ESCRITÓRIO REGIONAL: _____
PROJETO: ARQUITETÔNICO
REFERÊNCIA: CANCHA FUTEBOL SINTÉTICO
DESENHO: HELIO
DATA: MAIO/2021
ESCALA DO DESENHO: INDICADA
ARQUIVO: ARQ_MEU_CAMPINHO_2021_R01

ARQ 03/11