



caixa em concreto de captação dreno 60cm x 60cm x 70cm ligar a rede coletora pluvial

CAIXA DE FÚTEBOL - SISTEMA DE DRENAGEM esc.: 1/100


caixa em concreto de captação dreno 60cm x 60cm x 70cm ligar a rede coletora pluvial

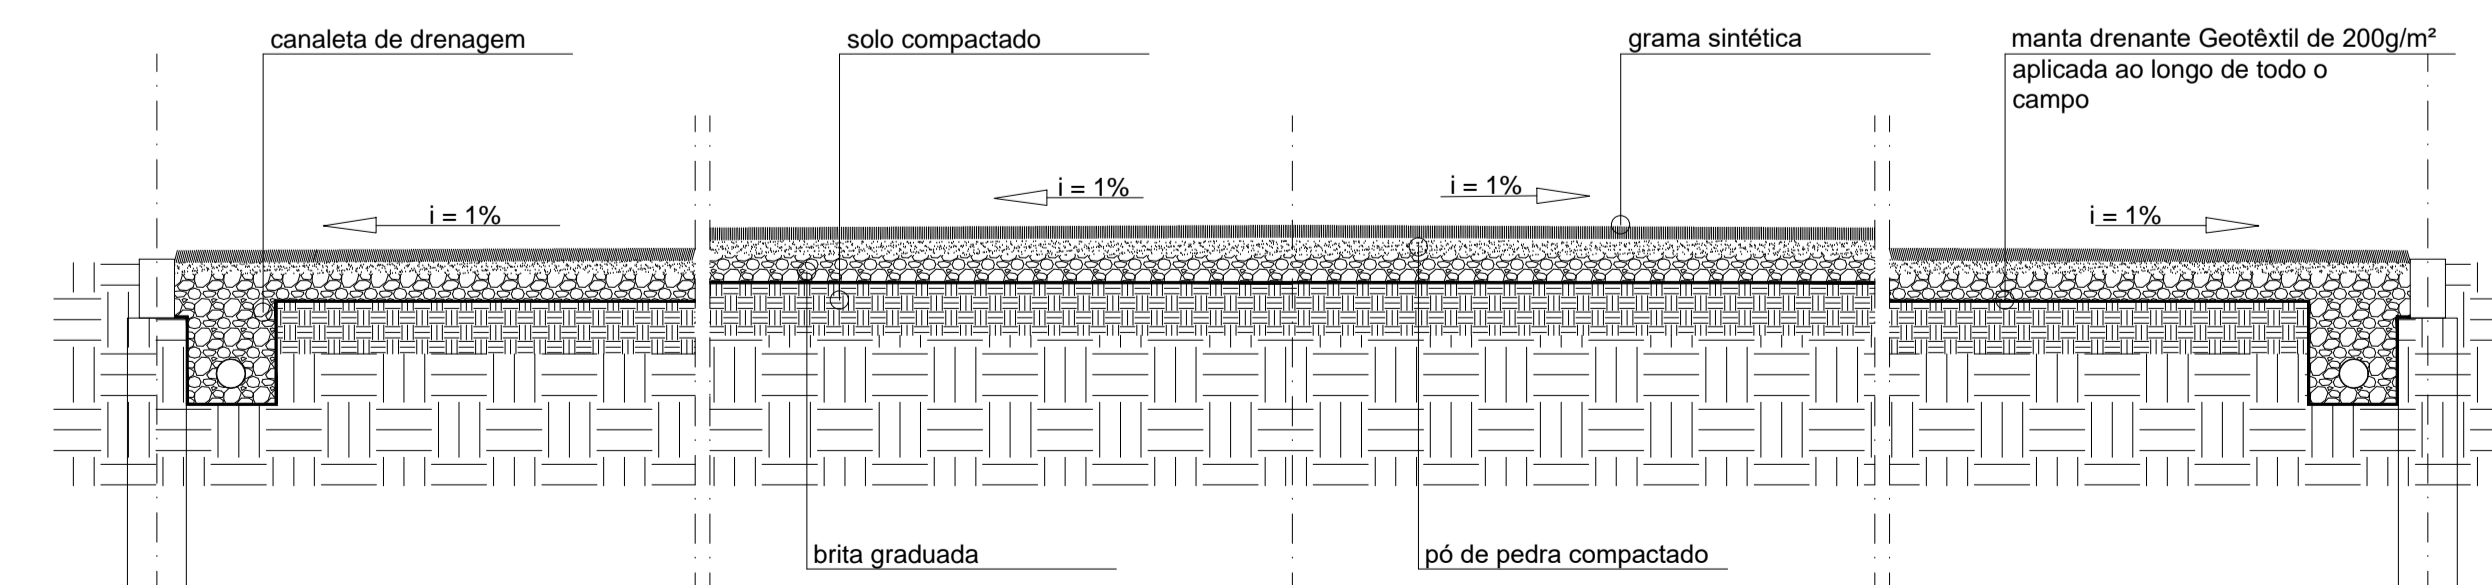


CORTE TRANSVERSAL - DETALHE DRENAGEM INTERNA
Escala: 1/100

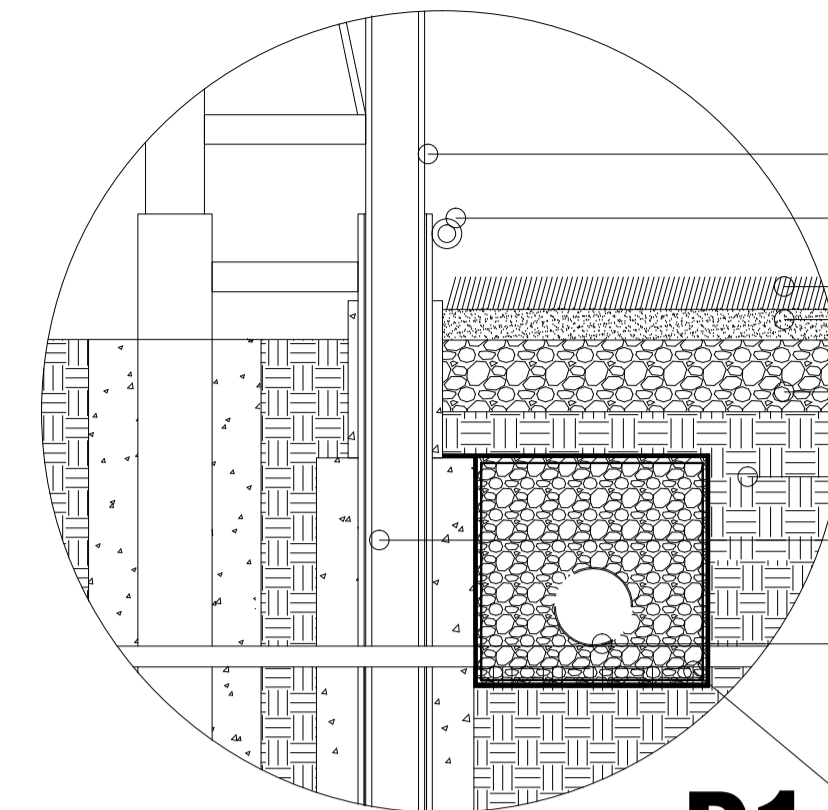


DETALHE D1
sem escala

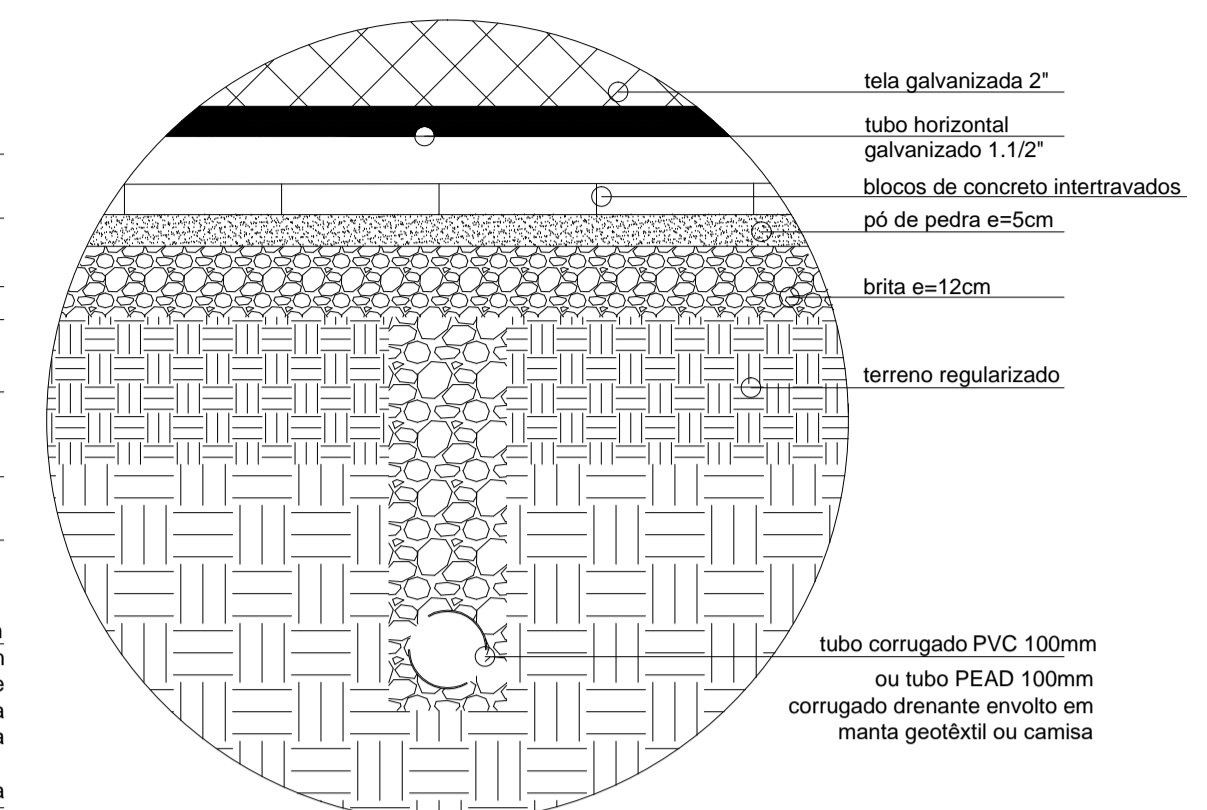

DETALHE VALA DE DRENAGEM EXTERNA
sem escala

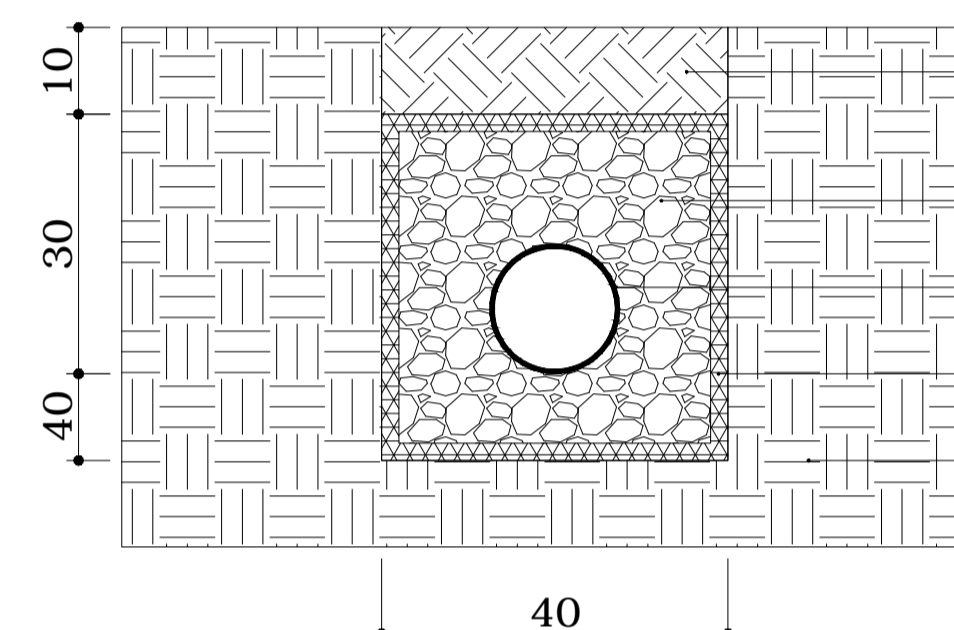


CAIXA CAPTAÇÃO DE CONCRETO
DETALHE DE INSTALAÇÃO
sem escala

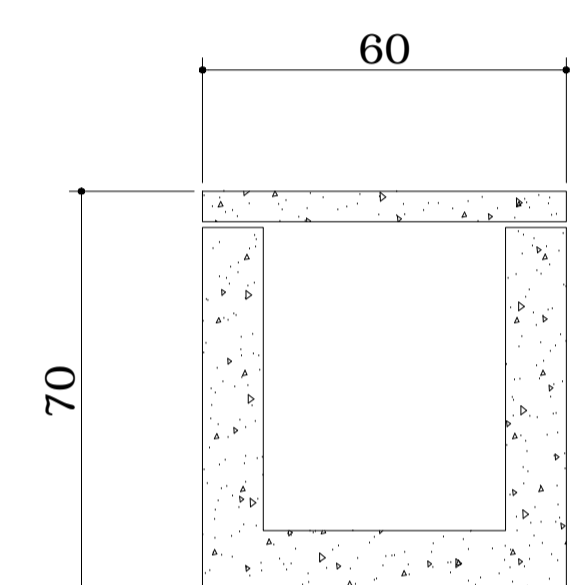

CORTE TRANSVERSAL
CAIXA CAPTAÇÃO em Concreto
sem escala

DRENAGEM - DETALHES
SEM ESCALA

 GOVERNO DO ESTADO DO PARANÁ SEDU - SECRETARIA DO DESENVOLVIMENTO URBANO SERVIÇO SOCIAL AUTÔNOMO PARANACIDADE		www.paranacidade.org
PROPRIETÁRIO: SERVIÇO SOCIAL AUTÔNOMO PARANACIDADE	MUNICÍPIO:	
OBRA: MEU CAMPINHO	ESCRITÓRIO REGIONAL:	
LOCAL:	TIPO: CONSTRUÇÃO/REFORMA	
AUTOR DO PROJETO / REGISTRO PROF.: ARG. HELIO ROBERTO MARZALEK, JR. CAU 111575-9	PROJETO: ARQUITETÔNICO	
	REFERÊNCIA: CANCHA FUTEBOL SINTÉTICO. DRENAGEM	
DESENHO:	HELIO	ARQ 04/11
DATA:	MAIO/2021	
ESCALA DO DESENHO:	INDICADA	
ARQUIVO:	ARG_MEU_CAMPINHO_2021_R01	