

EDIFICAÇÃO ESCOLAR - ENSINO FUNDAMENTAL
MODELO 13 SALAS - TÉRREO

NOTAS

- MEDIDAS E NÍVEIS EM METROS.

- VERIFICAR POSIÇÃO DATA DOS FILARES NO PROJETO ESTRUTURAL.

- VERIFICAR DETALHES CONSTRUCTIVOS PERTINENTES NAS PRANCHAS DE DETALHAMENTO.


- ELABORAR DE CONFLITO DE INFORMAÇÕES ENTRE O PROJETO GRÁFICO E O MEMORIAL DESCRITIVO, PREVALER A INFORMAÇÃO CONTIDA NOS DESENHOS.

- ATENÇÃO: NESTE PROJETO SOMENTE COM AUTORIZAÇÃO EXPRESSA DO FINE

REFERÊNCIAS

- PLANILHA DE QUANTITATIVOS

- MEMORIAL DESCRITIVO E ESPECIFICAÇÕES TÉCNICAS (MARCAS, FABRICANTES DE MATERIAIS RELACIONADOS AOS PROJETOS CONSTITUÍREM-SE APENAS COMO REFERÊNCIA. O FINE NÃO DIRECIONA A ESCOLHA DE MARCAS E NÃO MANTÉM CADASTRO DE FABRICANTES)

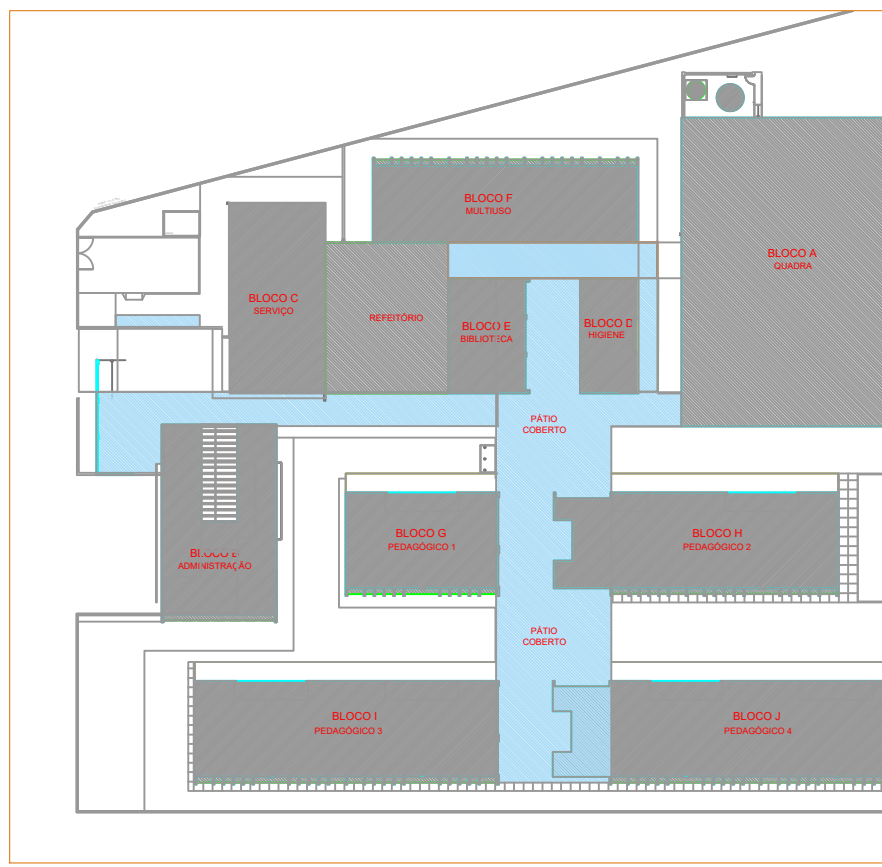

CROQUI DE REFERÊNCIA

QUADRO DE ÁREAS			
ÁREA DO TERRENO: 85 metros x 85 metros = 6.800,00 m²		TAXA DE OCUPAÇÃO: 60,47%	
ÁREA OCUPADA: 4.110,00 m²		COEFICIENTE DE APROVEITAMENTO: 0,27	
ÁREA CONSTRUIDA: 1.887,26 m²			
ÁREAS EDIFICADAS			
BLOCO	ÁREA CONSTRUIDA	ÁREA ABERTA COBERTA	ÁREA TOTAL
BLOCO A - QUADRA		144,76 m²	240,79 m²
BLOCO B - ADMINISTRAÇÃO	180,80 m²	49,00 m²	229,80 m²
BLOCO C - SERVIÇO	207,67 m²		207,67 m²
BLOCO D - HIGIENE	73,54 m²	2,10 m²	75,64 m²
BLOCO E - BIBLIOTECA	100,46 m²		100,46 m²
BLOCO F - MULTIUSO	224,75 m²	14,28 m²	249,03 m²
BLOCO G - PEDAGÓGICO 1	151,90 m²	23,76 m²	175,66 m²
BLOCO H - PEDAGÓGICO 2	276,41 m²	35,44 m²	311,85 m²
BLOCO I - PEDAGÓGICO 3	307,38 m²	47,52 m²	354,90 m²
BLOCO J - PEDAGÓGICO 4	351,48 m²	47,52 m²	399,00 m²
PÁTIO COBERTO		508,00 m²	508,00 m²
REFEITÓRIO		220,00 m²	220,00 m²
CIRCULAÇÃO		651,68 m²	651,68 m²
GÁS LUXO	2,55 m²	7,40 m²	9,95 m²
CASTELO D'ÁGUA	6,42 m²		6,42 m²
TOTAL ÁREA		1.887,26 m²	2.351,75 m²
ÁREAS NÃO EDIFICADAS			
ÁREAS EXTERNAS		ÁREA	
IMPERMEÁVEL		612,34 m²	
SEMPERMEÁVEL		261,39 m²	
PERMEÁVEL		1.613,77 m²	
TOTAL ÁREA EXTERNA		2.687,50 m²	

Nº

DATA

DESCRIÇÃO

CONTROLE DE REVISÕES

FNDE

Fundo Nacional de Desenvolvimento de Educação

PROJETO PADRÃO - FNDE

MINISTÉRIO DA EDUCAÇÃO

PROPRIETÁRIO: : PROPRIETÁRIO

ENDEREÇO: ENDEREÇO

MUNICÍPIO - UF: MUNICÍPIO

PROPRIETÁRIO

RESP. TÉCNICO: CREA

AUTOR DO PROJETO: CAU

DUFO

CREA

RA

OBSERVAÇÕES:

ESCOLA 13 SALAS DE AULA - MODELO TÉRREO

PROJETO DE ARQUITETURA

COORDENAÇÃO

CGEST - Coordenação Geral de Infraestrutura Educacional

DESCRIÇÃO-1

DESCRIÇÃO-2

DESCRIÇÃO-3

REVISÃO

R-01

R-02

R-03

ESCALA

ESCALA


DATA ANEXO

DATA

PRANCHAS

00/00

PE-AR

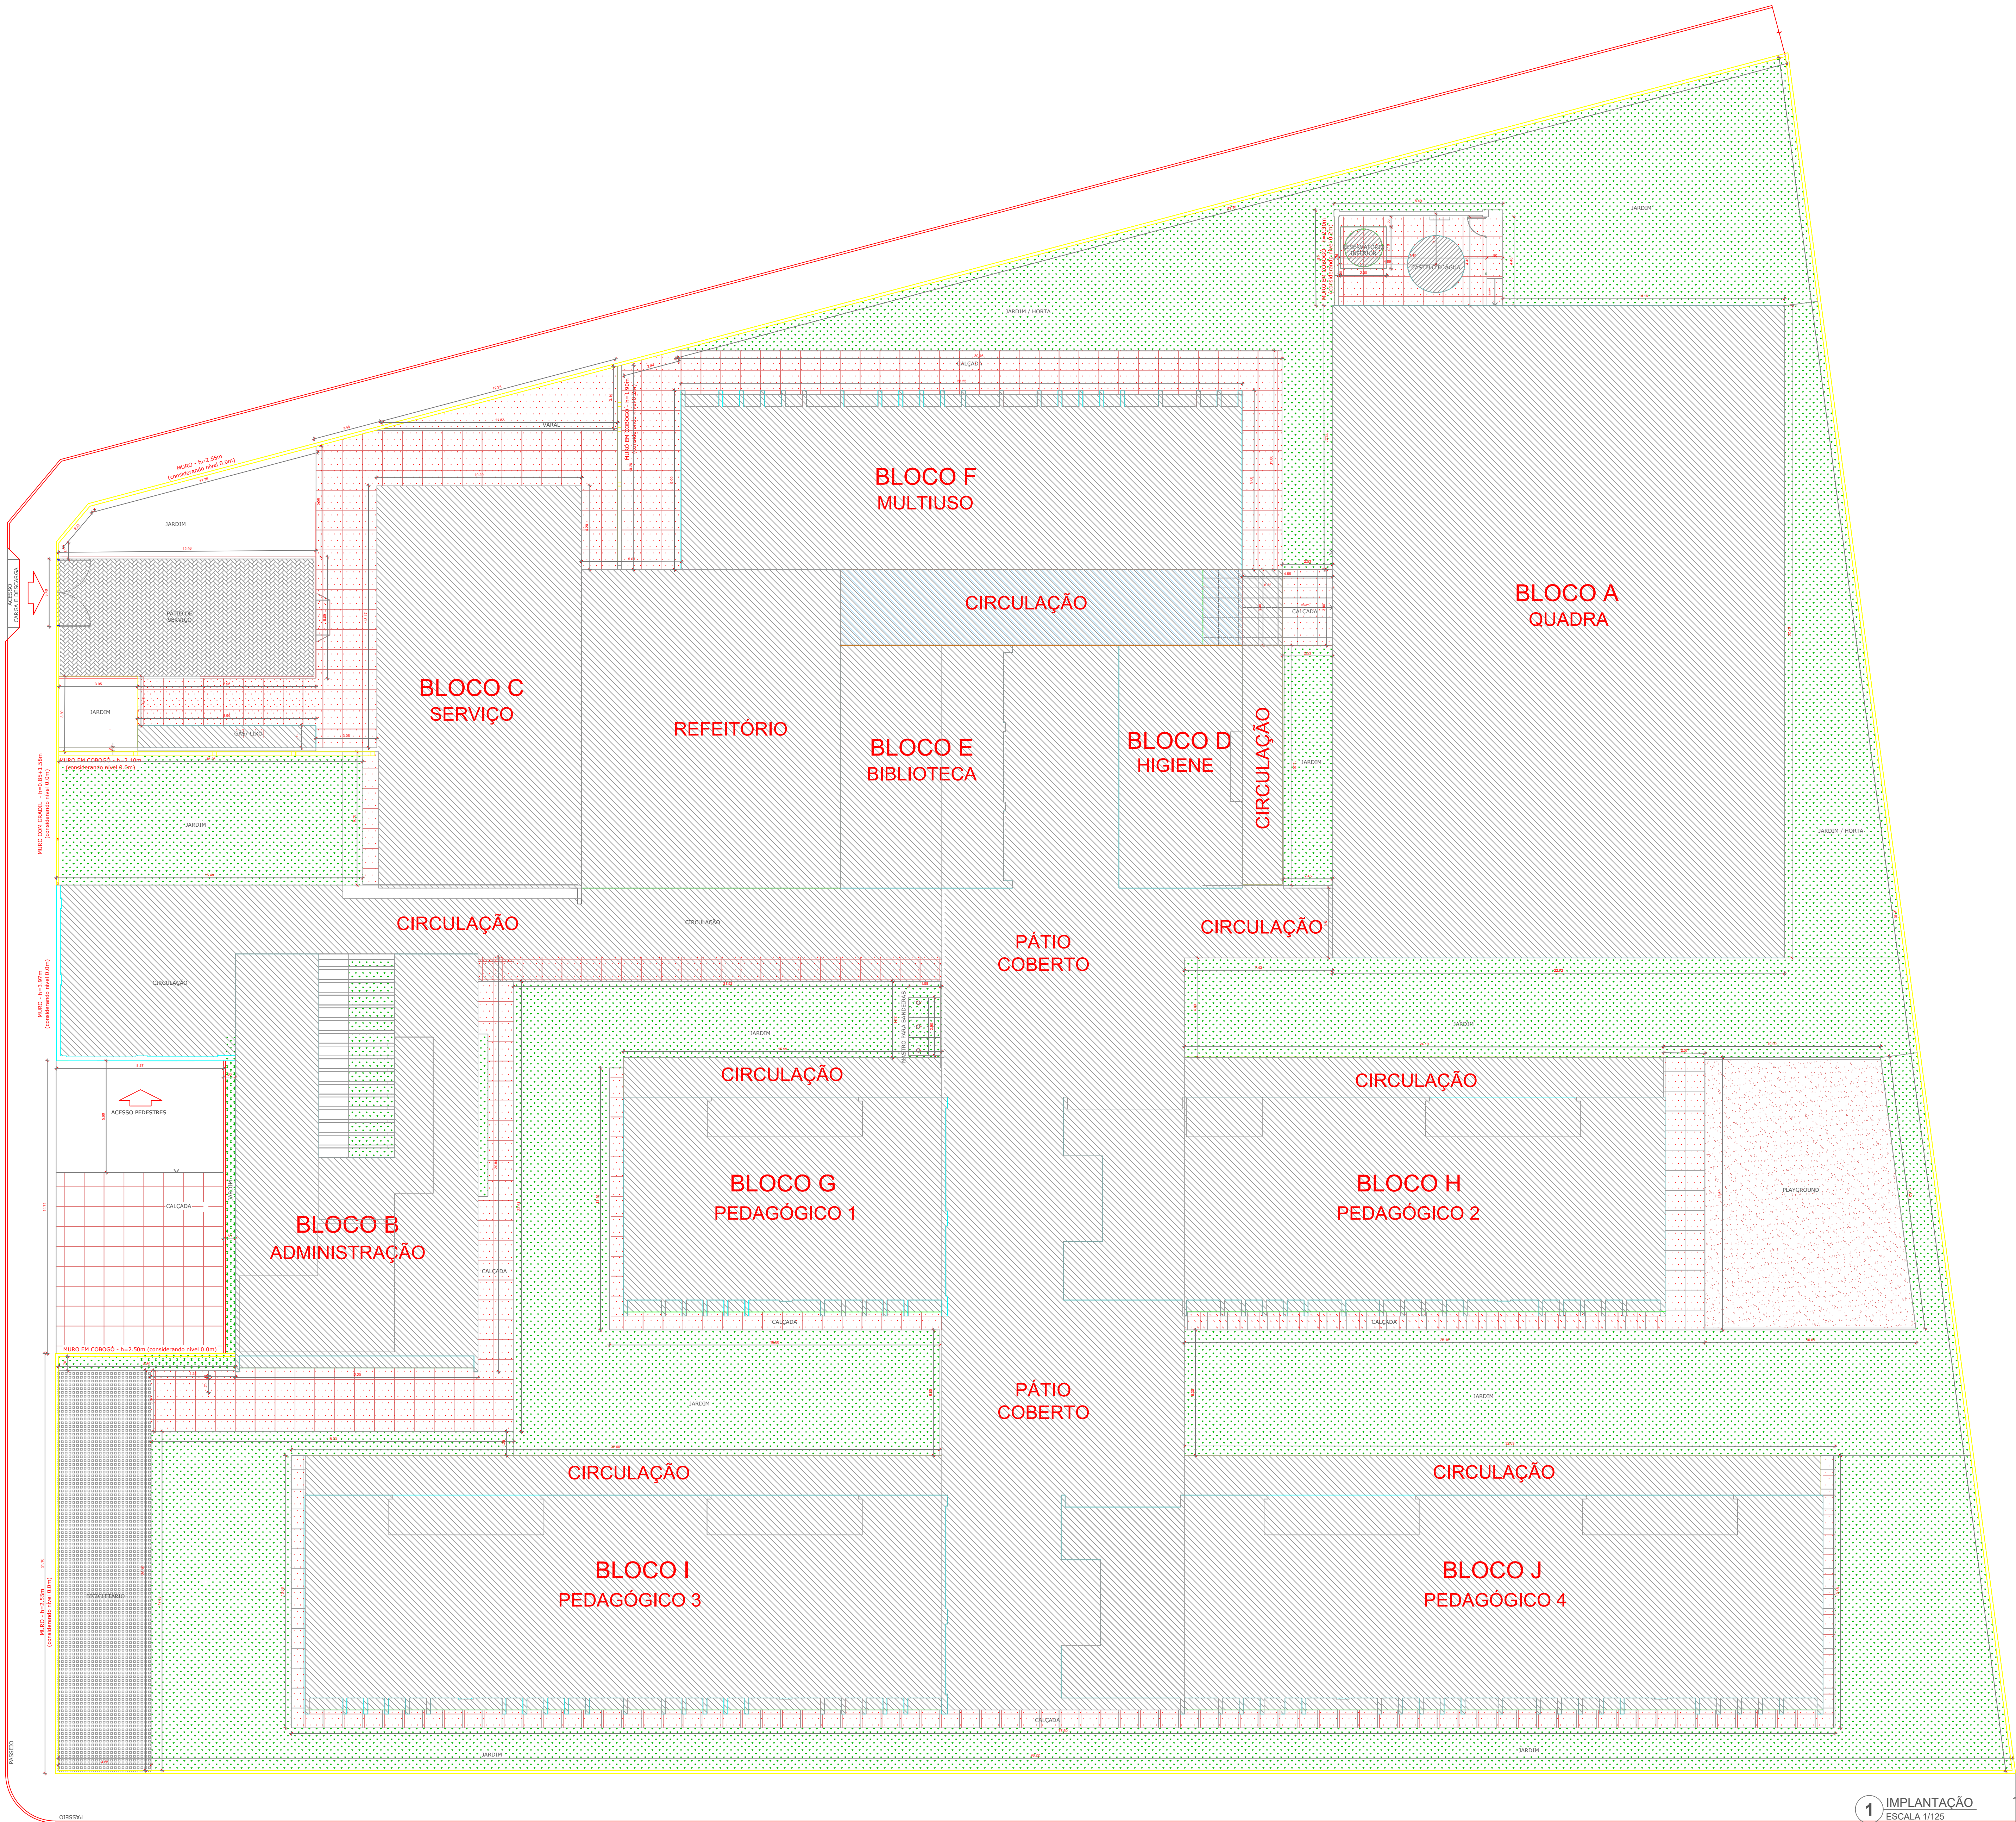

1 IMPLANTAÇÃO
ESCALA 1/125