






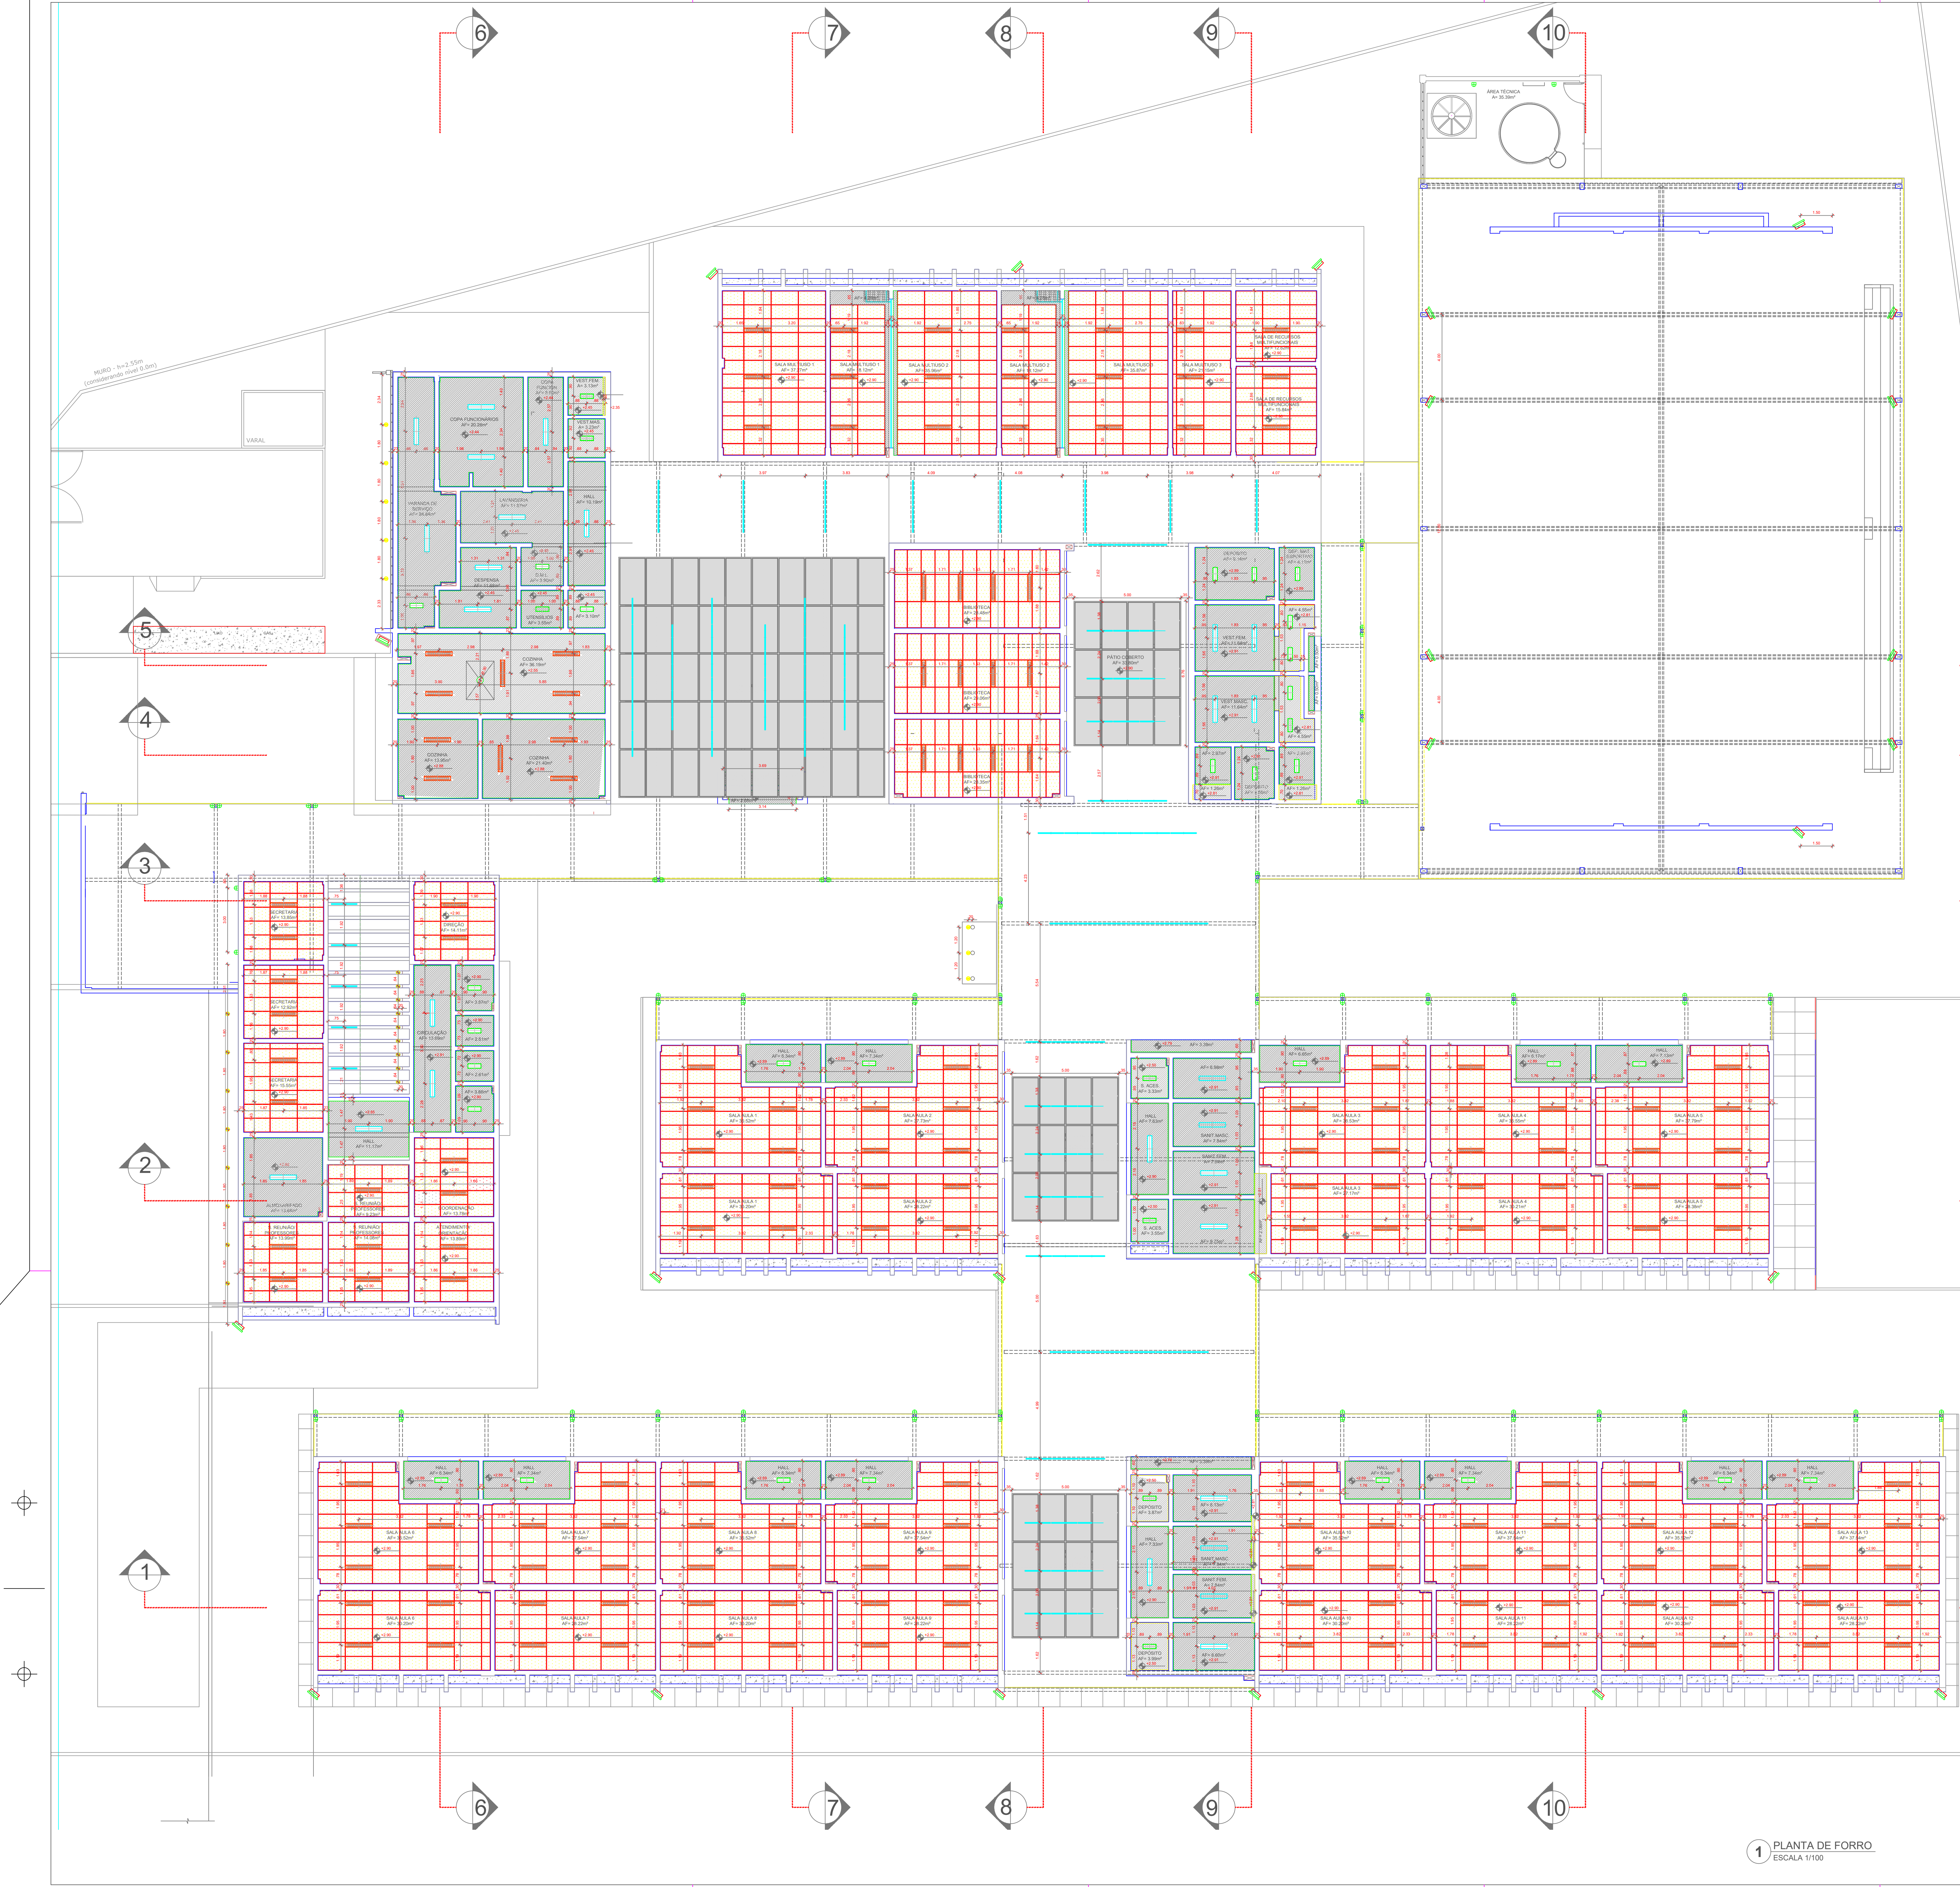


NOTAS

- MEDIDAS E NÍVEIS EM METROS
- VERIFICAR POSIÇÃO DAS ALAS DOS PLANOS NO PROJETO ESTRUTURAL
- VERIFICAR DETALHES CONSTRUTIVOS PERTINENTES NAS PRANCHAS DE DETALHAMENTO
- EM CASO DE CONFLITO DE INFORMAÇÕES ENTRE O PROJETO GRÁFICO E O MEMORIAL DESCRITIVO, PREVALECE A INFORMAÇÃO CONTEÚDA NOS DESENHOS
- ALTERAÇÕES NESTE PROJETO SOMENTE COM AUTORIZAÇÃO EXPRESSA DO FINE

REFERÊNCIAS

- PLANILHA DE QUANTITATIVOS
- MEMORIAL DESCRITIVO E ESPECIFICAÇÕES TÉCNICAS (MARCAS/FABRICANTES DE MATERIAIS RELACIONADOS AOS PROJETOS CONSTITUÍDA EM APENAS COMO REFERÊNCIA, O FINE NÃO ORIENTA A ESCOLHA DE MARCAS E NÃO MANTÉM CADASTRO DE FABRICANTES)

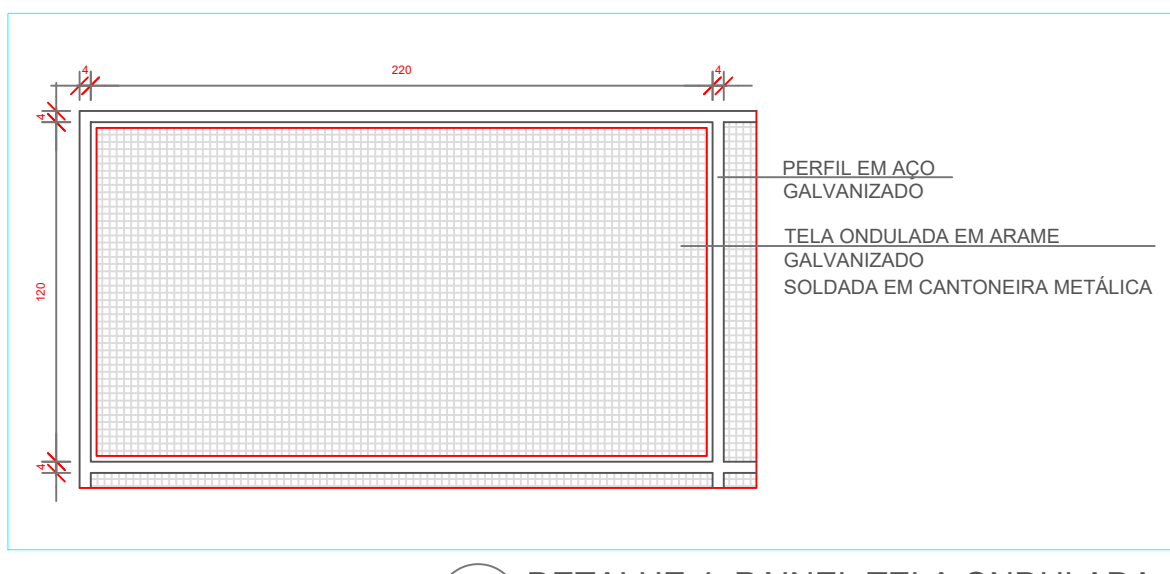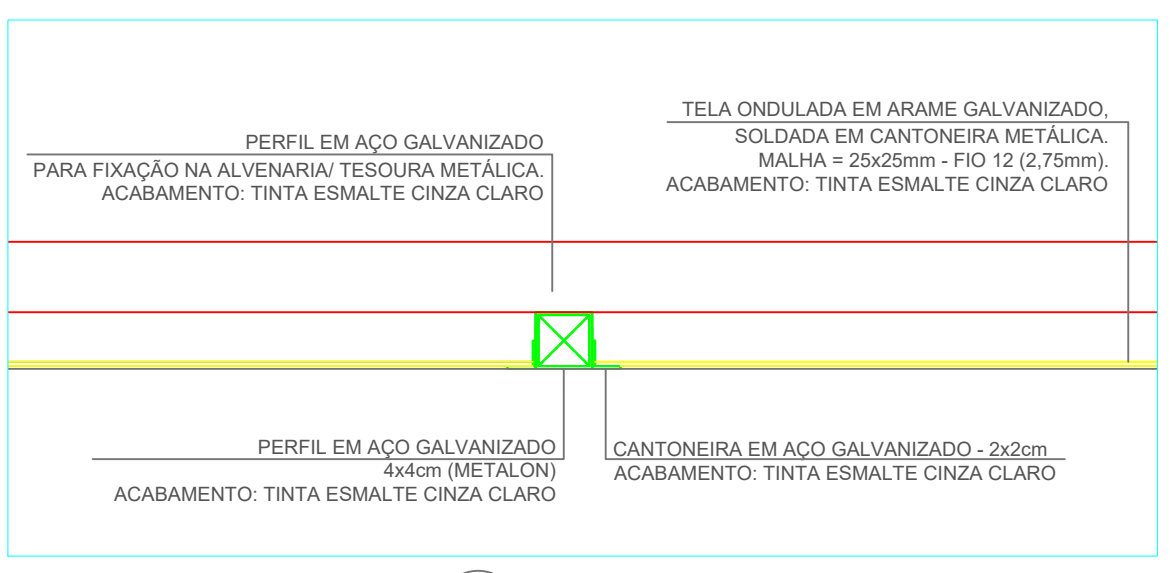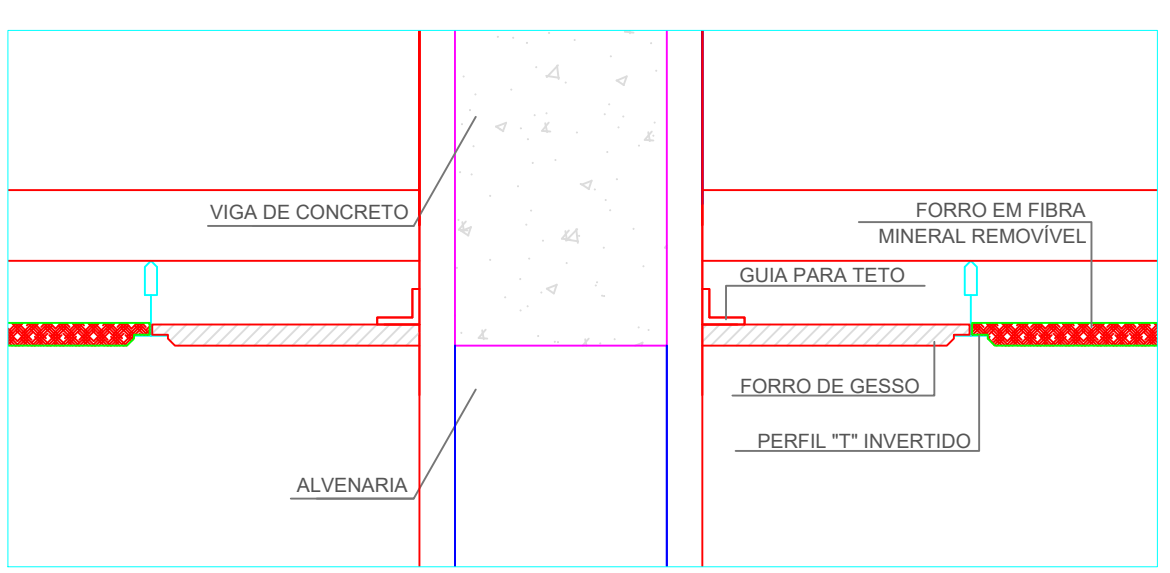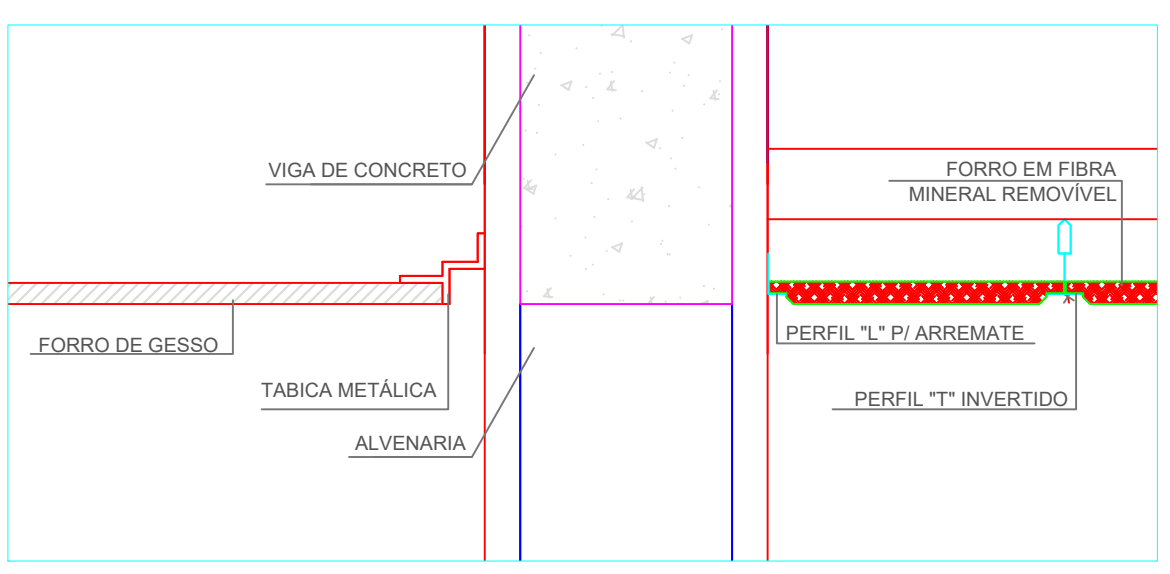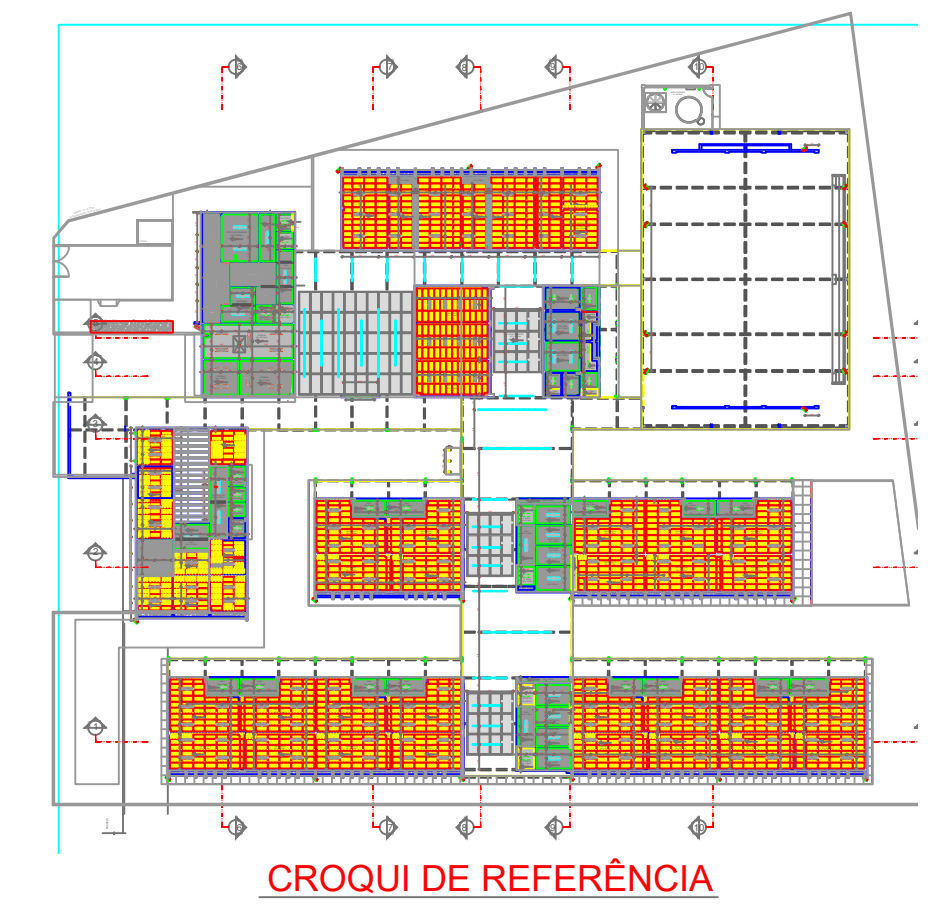

LEGENDA ESPECIFICAÇÃO DE TETO		
DESCRIÇÃO	ÁREA	
FORRO EM GESSO ACARTONADO COM MASSA CORDEIRA E PINTURA PVA COR BRANCO NÍVEI	402,26 m²	
FORRO EM FIBRA MINERAL REMOVÍVEL (1200x600x160mm) APOIADO SOBRE PERFIL METÁLICO 'T' INVERTIDO 24mm	1.296,32 m²	
FORRO DE TELA ONDULADA EM ARAME GALVANIZADO - COR NATURAL - PAINEL (1200x600x160mm) (FO 12,12 27mm)	270,40 m²	
LINHA DE CONCRETO		

LEGENDA DE APARELHOS		
DESCRIÇÃO	QUANTIDADE	
LUMINÁRIA DE SINTETIZ EM FORRO DE GESSO OU MODULADO COM PERFIL 'T' COM BARRA DE LED 17W, REF. MINUTARIO DE 300T 17W (8m x 220x125mm)	27	
LUMINÁRIA DE SINTETIZ EM FORRO DE GESSO OU MODULADO COM PERFIL 'T' COM BARRA DE LED 17W, REF. MINUTARIO DE 300T 17W (8m x 220x125mm)	37	
LUMINÁRIA DE SINTETIZ EM FORRO DE GESSO OU MODULADO COM PERFIL 'T' COM BARRA DE LED 17W, REF. MINUTARIO DE 300T 17W (8m x 220x125mm)	177	
LUMINÁRIA DE SINTETIZ EM FORRO DE GESSO OU MODULADO COM PERFIL 'T' COM BARRA DE LED 17W, REF. MINUTARIO DE 300T 17W (8m x 220x125mm)	109	
REFLETOR LED 12W 3000K BRANCO FRIO, REF. LUMINÁRIA DE 12W 3000K BRANCO FRIO (8x40x200mm)	25	
REFLETOR LED 12W 3000K BRANCO FRIO, REF. LUMINÁRIA DE 12W 3000K BRANCO FRIO (8x40x200mm)	70	
REFLETOR LED 12W 3000K BRANCO FRIO, REF. LUMINÁRIA DE 12W 3000K BRANCO FRIO (8x40x200mm)	25	

Nº	DATA	DESCRIÇÃO
CONTROLE DE REVISÕES		

FNDE Fundo Nacional de Desenvolvimento da Educação		MINISTÉRIO DA EDUCAÇÃO
---	--	------------------------

PROJETO PADRÃO - FNDE	
PROPRIETÁRIO:	PROPRIETÁRIO
ENDEREÇO:	ENDEREÇO
MUNICÍPIO - UF:	MUNICÍPIO
PROPRIETÁRIO:	
RESP. TÉCNICO:	CREA
AUTOR DO PROJETO:	CAU
DLFO:	CREA
	RA
OBSERVAÇÕES:	

ESCOLA 13 SALAS DE AULA - MODELO TÉRREO		
PROJETO DE ARQUITETURA		
COORDENAÇÃO: CGEST - Coordenação Geral de Infraestrutura Educacional	DESCRIÇÃO-1: DESCRIÇÃO-2: DESCRIÇÃO-3:	PE-AR
REVISÃO: R-01, R-02, R-03	ESCALA: ESCALA DATA: DATA	PRANCHAS: 00/00
FORMATO: DESENHO		

1 PLANTA DE FORRO
ESCALA 1/100