



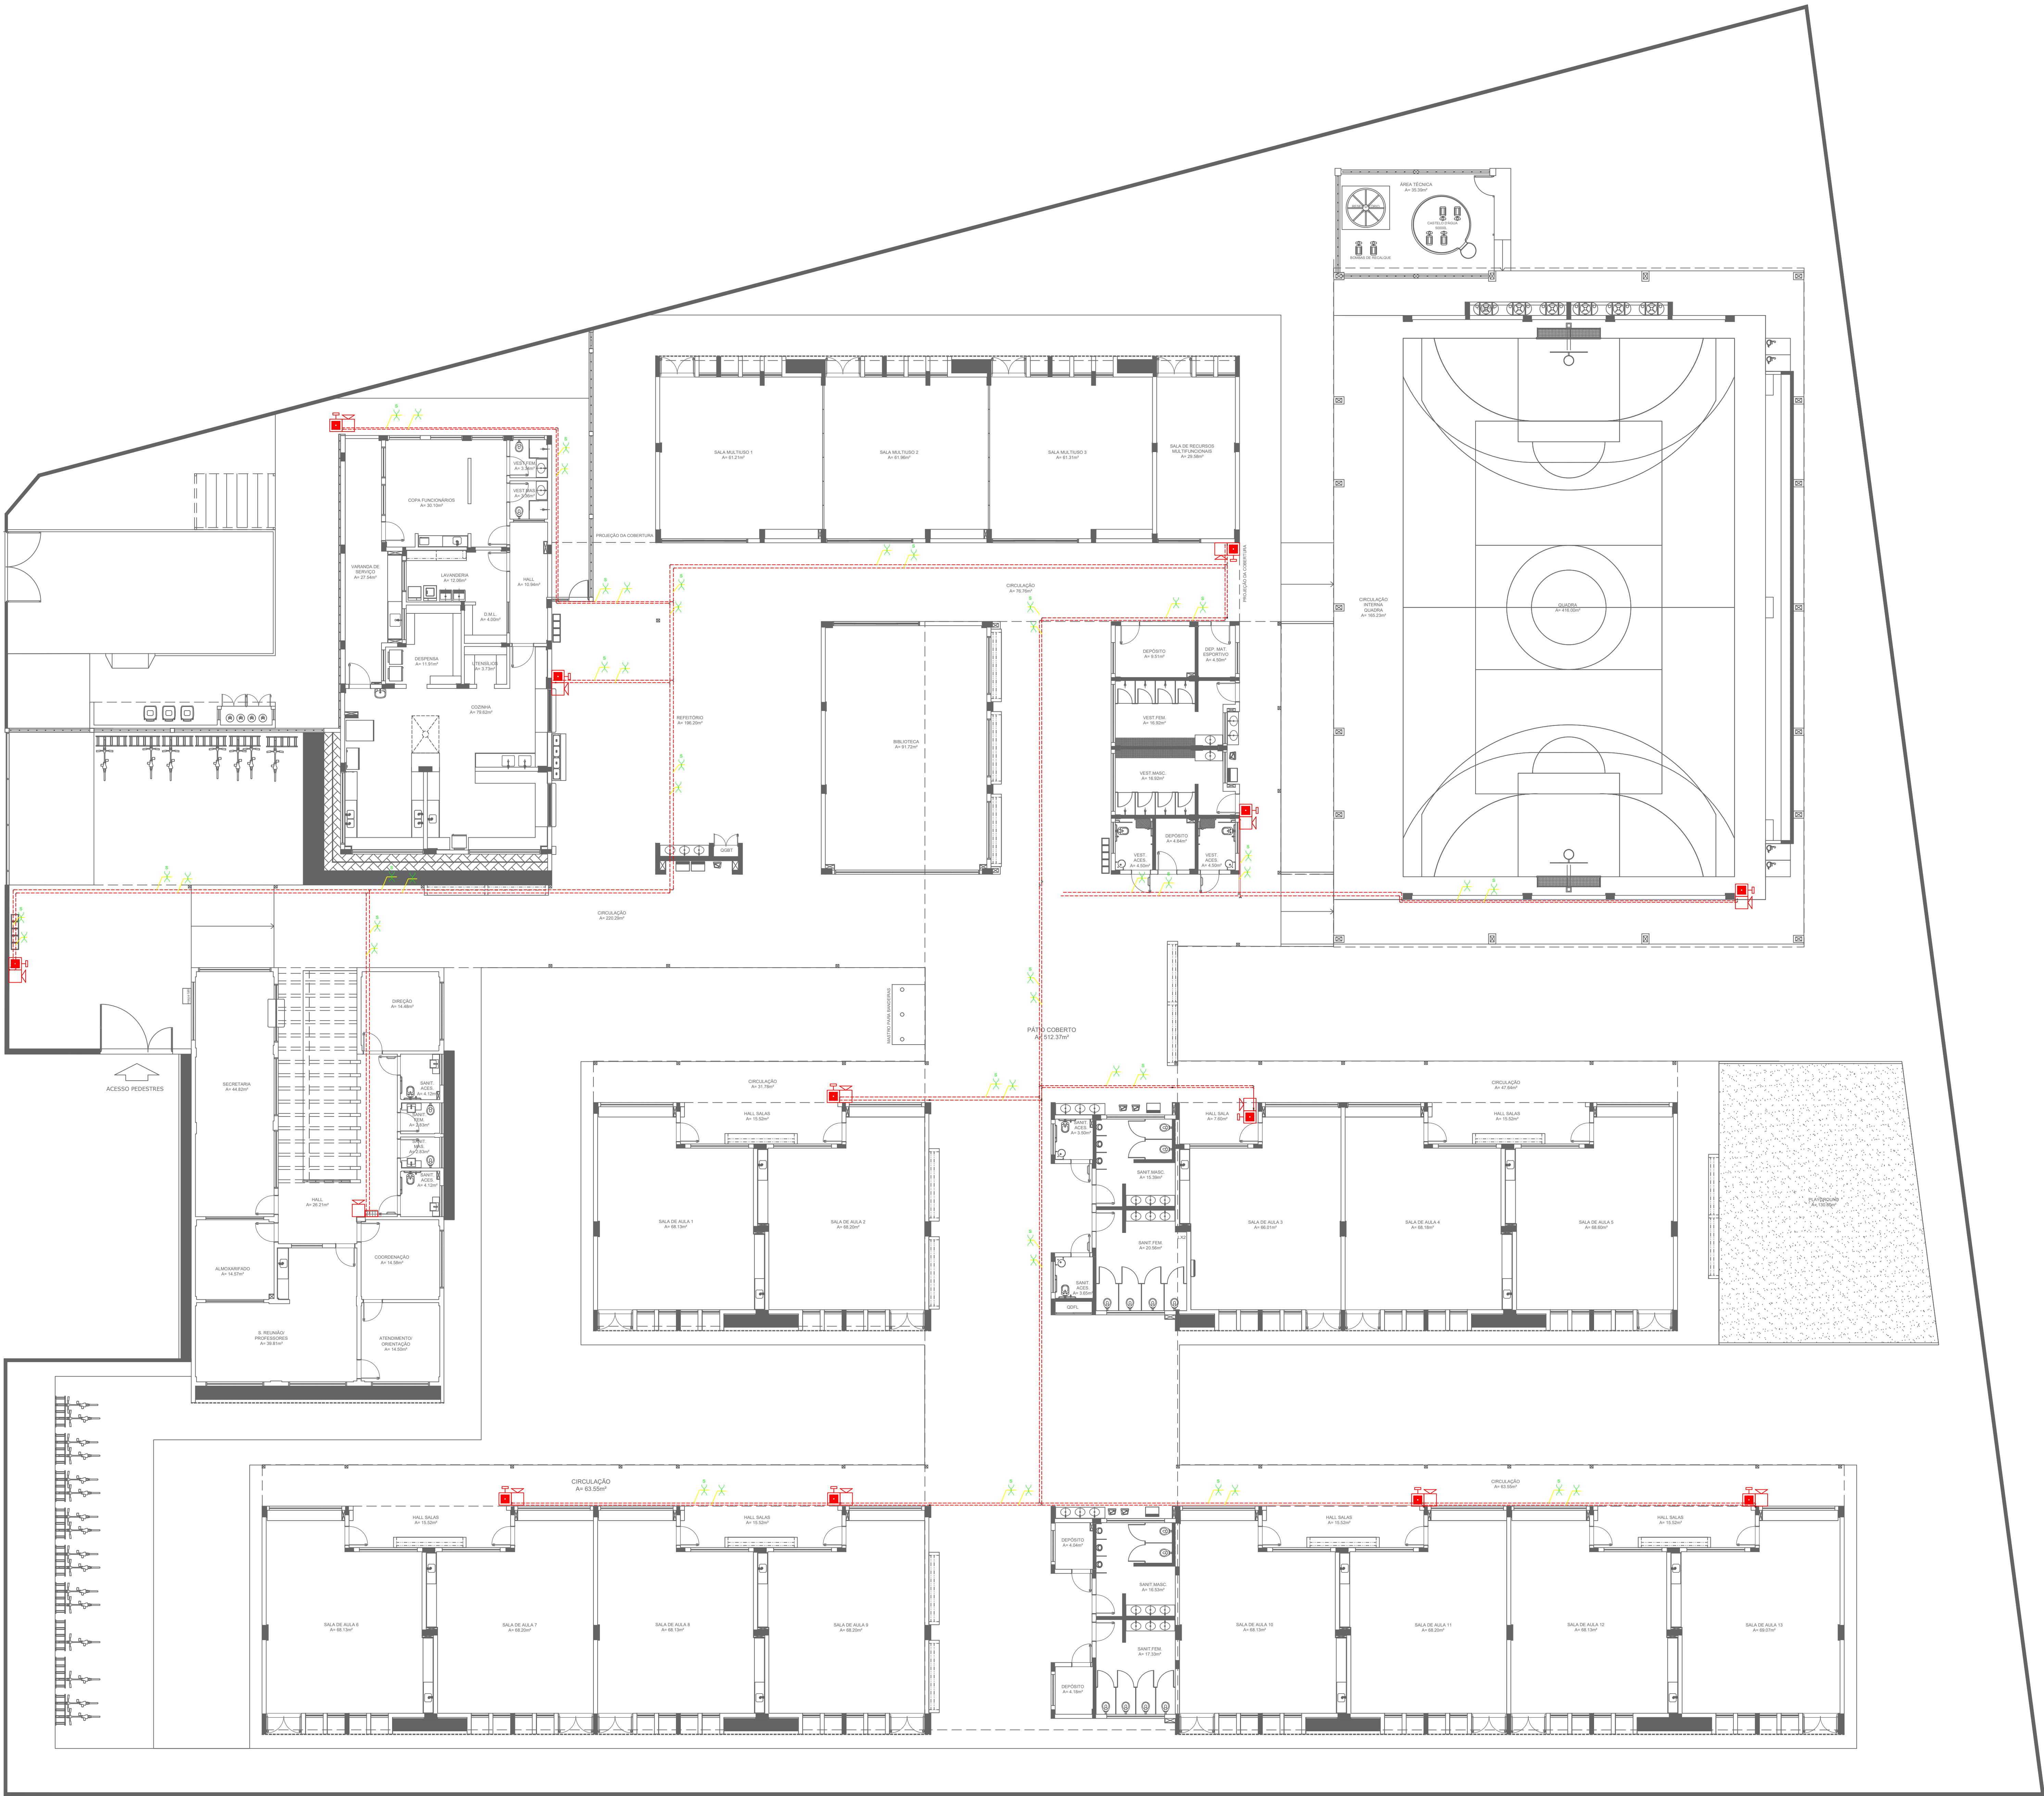

- NOTAS GERAIS
1. CONFERIR MEDIDAS EM OBRA.
 2. MEDIDAS EM METROS, EXCETO QUANDO INDICADO.
 3. AS COTAS PREVAILICEM SOBRE O DESENHO.
 4. ESTE PROJETO FOI DESENVOLVIDO A PARTIR DO PROJETO DE ARQUITETURA.
 5. PARA QUALQUER DUVIDAS E/OU DIVERGENCIAS SINALIZAR IMEDIATAMENTE.

- NOTAS ESPECÍFICAS
1. TODOS OS SISTEMAS DE PROTEÇÃO CONTRA INCÊNDIO CITADOS NESTE PROJETO, DEVEM OBEDECER AOS PRAZOS E SERVIÇOS DE INSPEÇÃO E MANUTENÇÃO DESCRITOS EM NORMA TÉCNICA ESPECÍFICA DO CBMA.
 2. O PROJETO DEVE SER ADOTADO PARA AS NORMATIVAS ESPECÍFICAS DO CBMA DO LOCAL, ONDE A EDIFICAÇÃO SERÁ CONSTRUÍDA.
 3. TODAS AS ALTERAÇÕES REALIZADAS POSTERIORMENTE NESTE PROJETO É DE INTEIRA RESPONSABILIDADE DO MUNICÍPIO.

- NOTAS ESPECÍFICAS: (SISTEMA DE ALARME)
1. OS ACIONADORES MANUAIS SERÃO INSTALADOS A UMA ALTURA ENTRE 0,90 M E 1,35 M, EM RELAÇÃO AO PISO ACABADO.
 2. OS AVISADORES SONÓRIOS FORAM COTADOS ENTRE 2,20 M E 3,30 M DO PISO ACABADO, DE FORMA QUE SEJAM AUDÍVEIS EM TODA A EDIFICAÇÃO E NÃO IMPEDAM A COMARICAÇÃO VERBAL.
 3. OS AVISADORES SERÃO DOTADOS DE TRAVA MECÂNICA ATIVADA IMPEDINDO O ROUBO DO EQUIPAMENTO.
 4. A CENTRAL DE ALARME DEVERÁ SER INSTALADA A UMA ALTURA ENTRE 1,40M - 1,60M.
 5. DEVERÁ SER INSTALADA UMA CENTRAL DE ALARME DE DETECÇÃO DE INCÊNDIO NA HALL.
 6. A CENTRAL DE ALARME E DETECÇÃO DE INCÊNDIO DEVERÁ TER TECNOLOGIA ANALÓGICO-DIGITAL.
 7. O SISTEMA SERÁ DO TIPO INDESTRUTÍVEL.
 8. OS ACIONADORES E AVISADORES SERÃO DO TIPO ENDECRICÁVEIS.
 9. TODA CAIXA DE PASSAGEM NÃO INDICADA SERÁ DE 10X10CM.
 10. DEVERÁ SER DEIXADA FOLHA DE NO MÍNIMO 30 CM DOS PISOS DENTRO DAS CAIXAS DE PASSAGEM PARA FACILITAR A MONTAGEM E A MANUTENÇÃO.

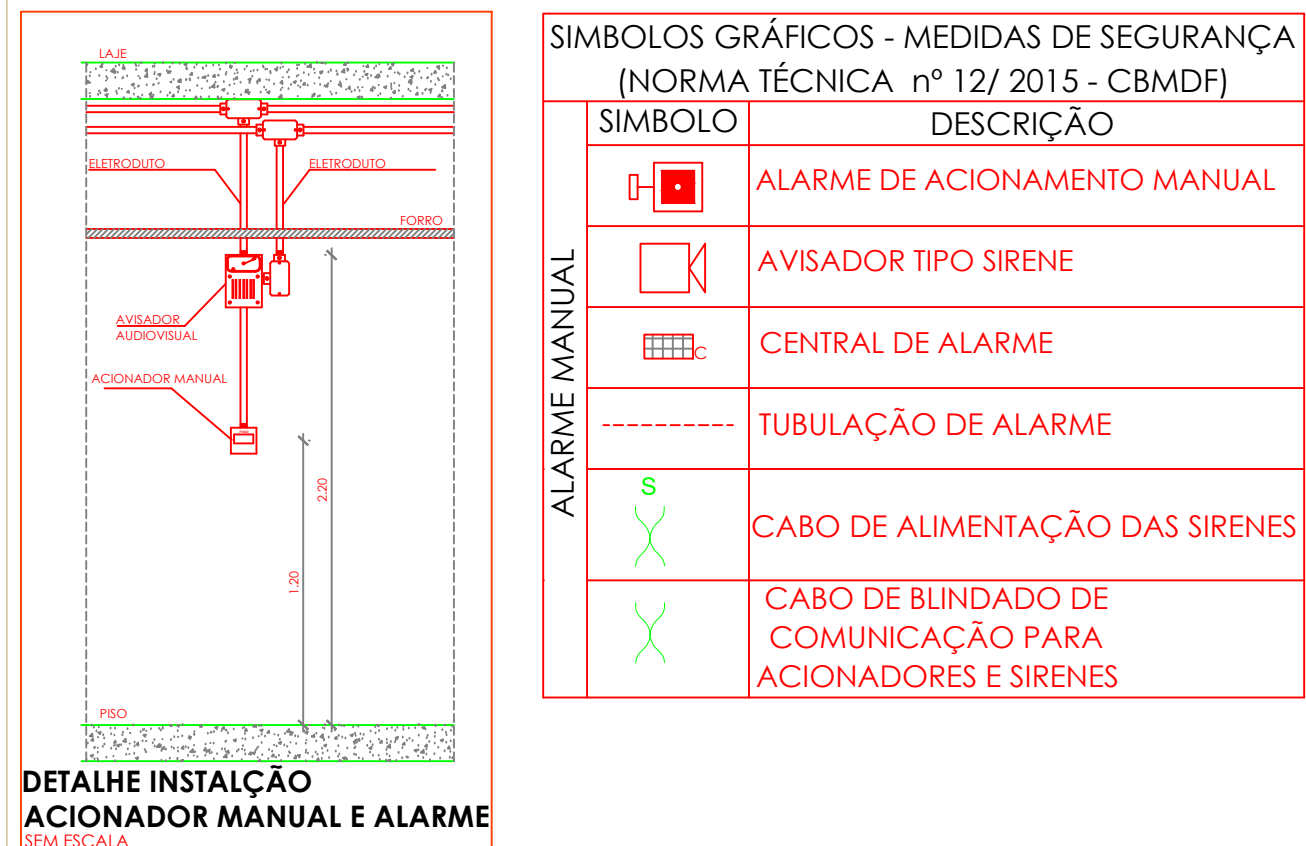

CONTROLE DE REVISÕES

Nº	DATA	DESCRIÇÃO
----	------	-----------

FNDE Fundação Nacional de Desenvolvimento
Ministério da Educação

PROJETO PADRÃO - FNDE

PROPRIETÁRIO :	PROPRIETÁRIO
ENDEREÇO :	ENDEREÇO
MUNICÍPIO - UF :	MUNICÍPIO

PROPRIETÁRIO

RESP. TÉCNICO CREA

AUTOR DO PROJETO CAU

DLFO CREA

RA

OBSERVAÇÕES:

ESCOLA 13 SALAS DE AULA - MODELO TÉRREO

PROJETO DE INSTALAÇÕES

COORDENAÇÃO: CGEST - Coordenação Geral de Infraestrutura Educacional

DESCRIÇÃO-1
DESCRIÇÃO-2
DESCRIÇÃO-3

REVISÃO: R-01
R-02
R-03

ESCALA: ESCALA
DATA EMISSÃO: DATA

PRANCHAS: PRANCHA
00/00

PE-AR