




ESTRUTURAS (SAPATA E ESTACAS FACHADA)

Escala 1 : 50

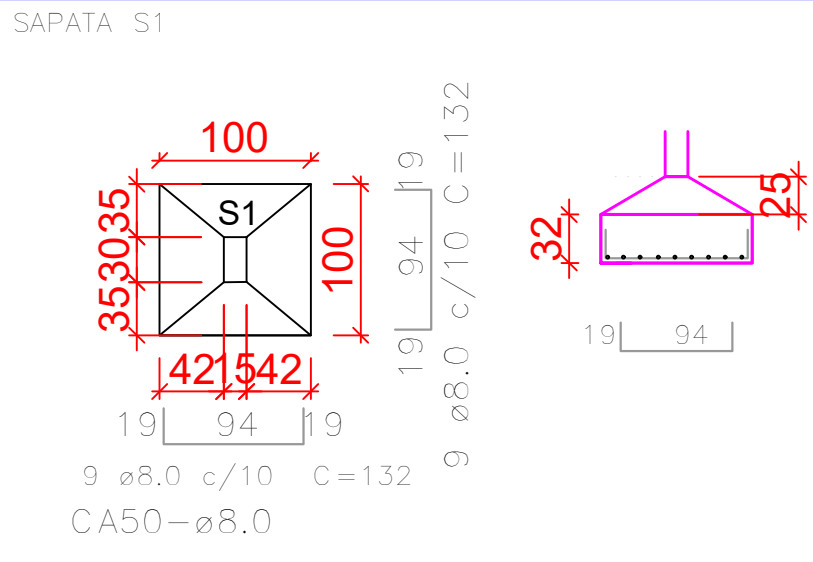

SAPATA						
NUMERO	QUANTIDADE	LARGURA (M)	COMPRIMENTO (M)	ALTURA (M)	VOLUME (M³)	AÇO CA50 (M)
S1	5,0000	1,0000	1,0000	0,3200	1.600000	118.800000
TOTAL					1.600000	118.800000

ESTACA
E1
CA50-4 ø10.0 C=200cm
CA60-ø5.0 C/15CM C=94 CM

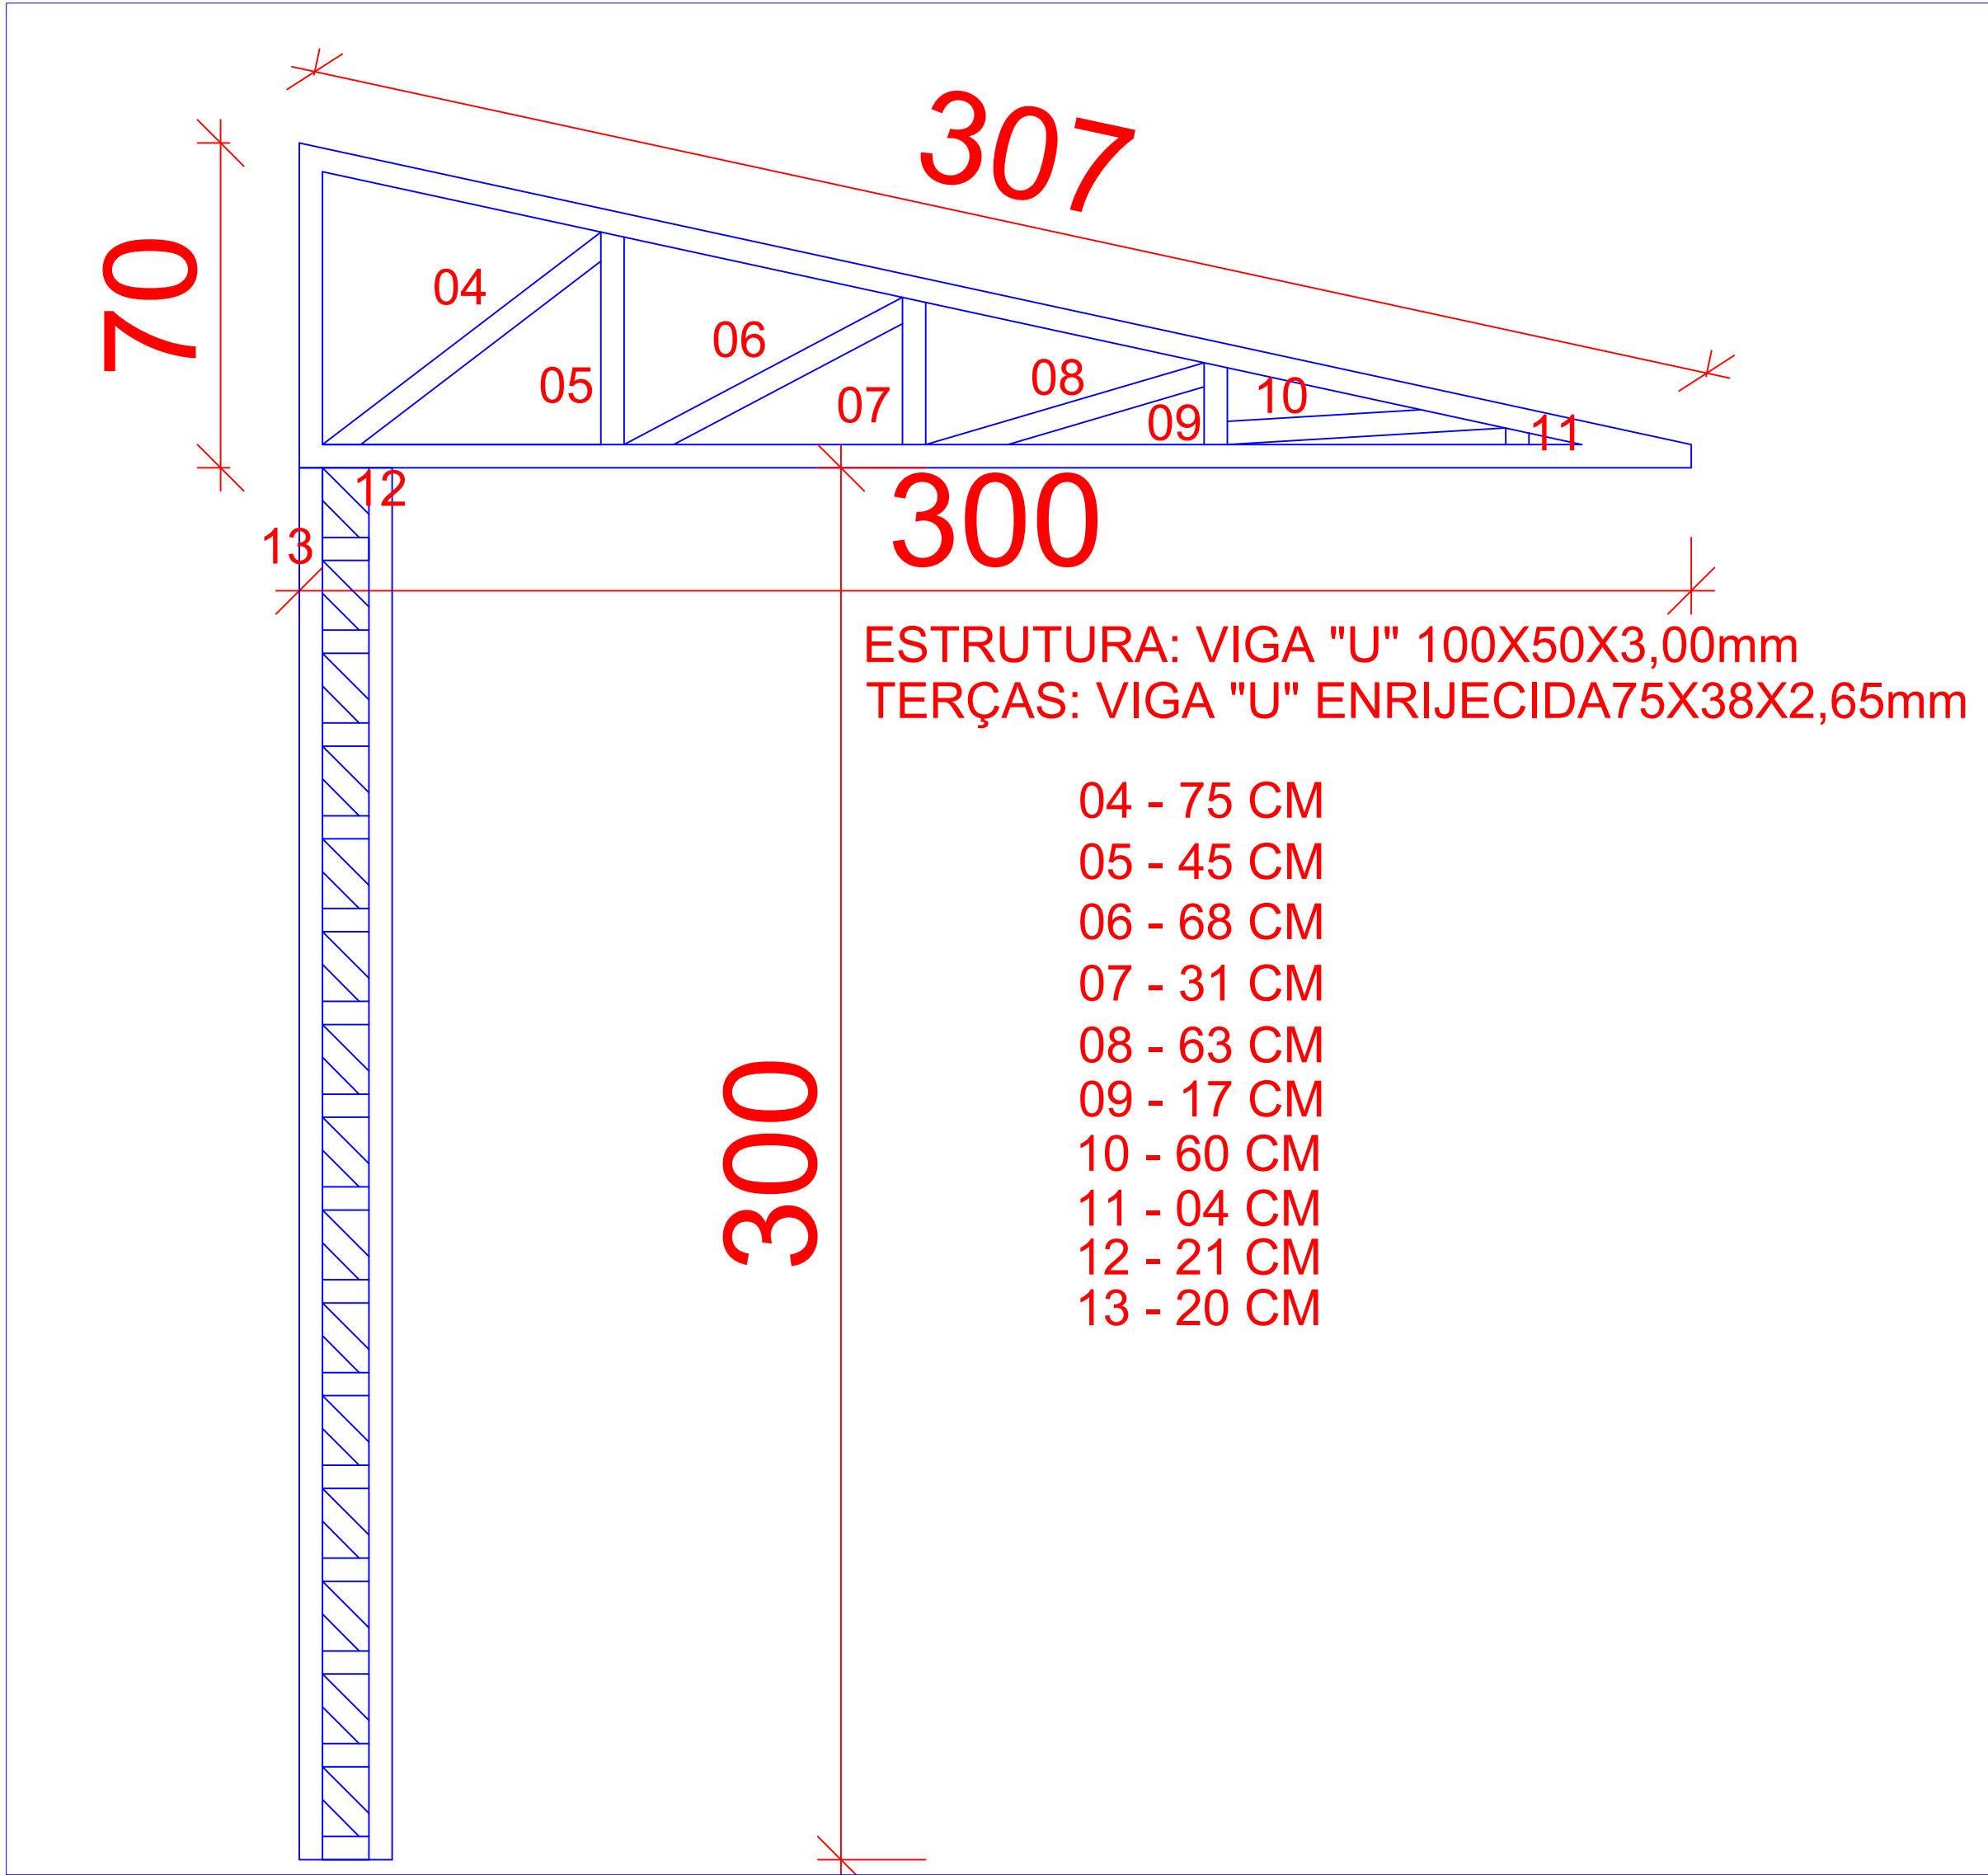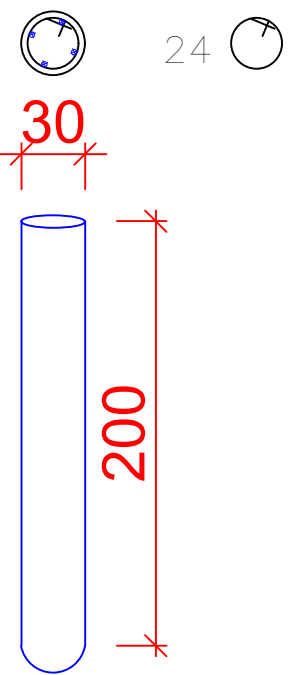

ESTRUTURA: VIGA "U" 100X50X3,00mm
TERÇAS: VIGA "U" ENRIJECIDA75X38X2,65mm

- 04 - 75 CM
- 05 - 45 CM
- 06 - 68 CM
- 07 - 31 CM
- 08 - 63 CM
- 09 - 17 CM
- 10 - 60 CM
- 11 - 04 CM
- 12 - 21 CM
- 13 - 20 CM

ESTRUTURAS COBERTURA FACHADA

Sem escala

Responsável Técnico Projeto		Proprietário	
Cleomar Nunes de Almeida Engenheiro Civil Crea PR-189110/D		Vilmar Schmolter Prefeito Municipal	
 Prefeitura Municipal de Itapejara D' Oeste CNPJ 76.995.430/0001-52 Departamento de Urbanismo Estado do Paraná Avenida Manoel Ribas, 620, Centro, Cep 85.580-000, Fone (46) 3526 8300 / 8303			
FINALIDADE AMPLIAÇÃO CRECHE CRIANÇA FELIZ			
REFERÊNCIA PLANTA SAPATAS E BALDRAMES		PROJETO ESTRUTURAL	
DETALHES		PRANCHA	
ESCALA INDICADA	DATA 18-nov-24	ARQUIVO ESTRUTURAL.DWG	

01

02

DIREITOS AUTORAIS RESERVADOS QUALQUER MODIFICAÇÃO DEVERÁ TER AUTORIZAÇÃO DO DU - ITAPEJARA D'OESTE