



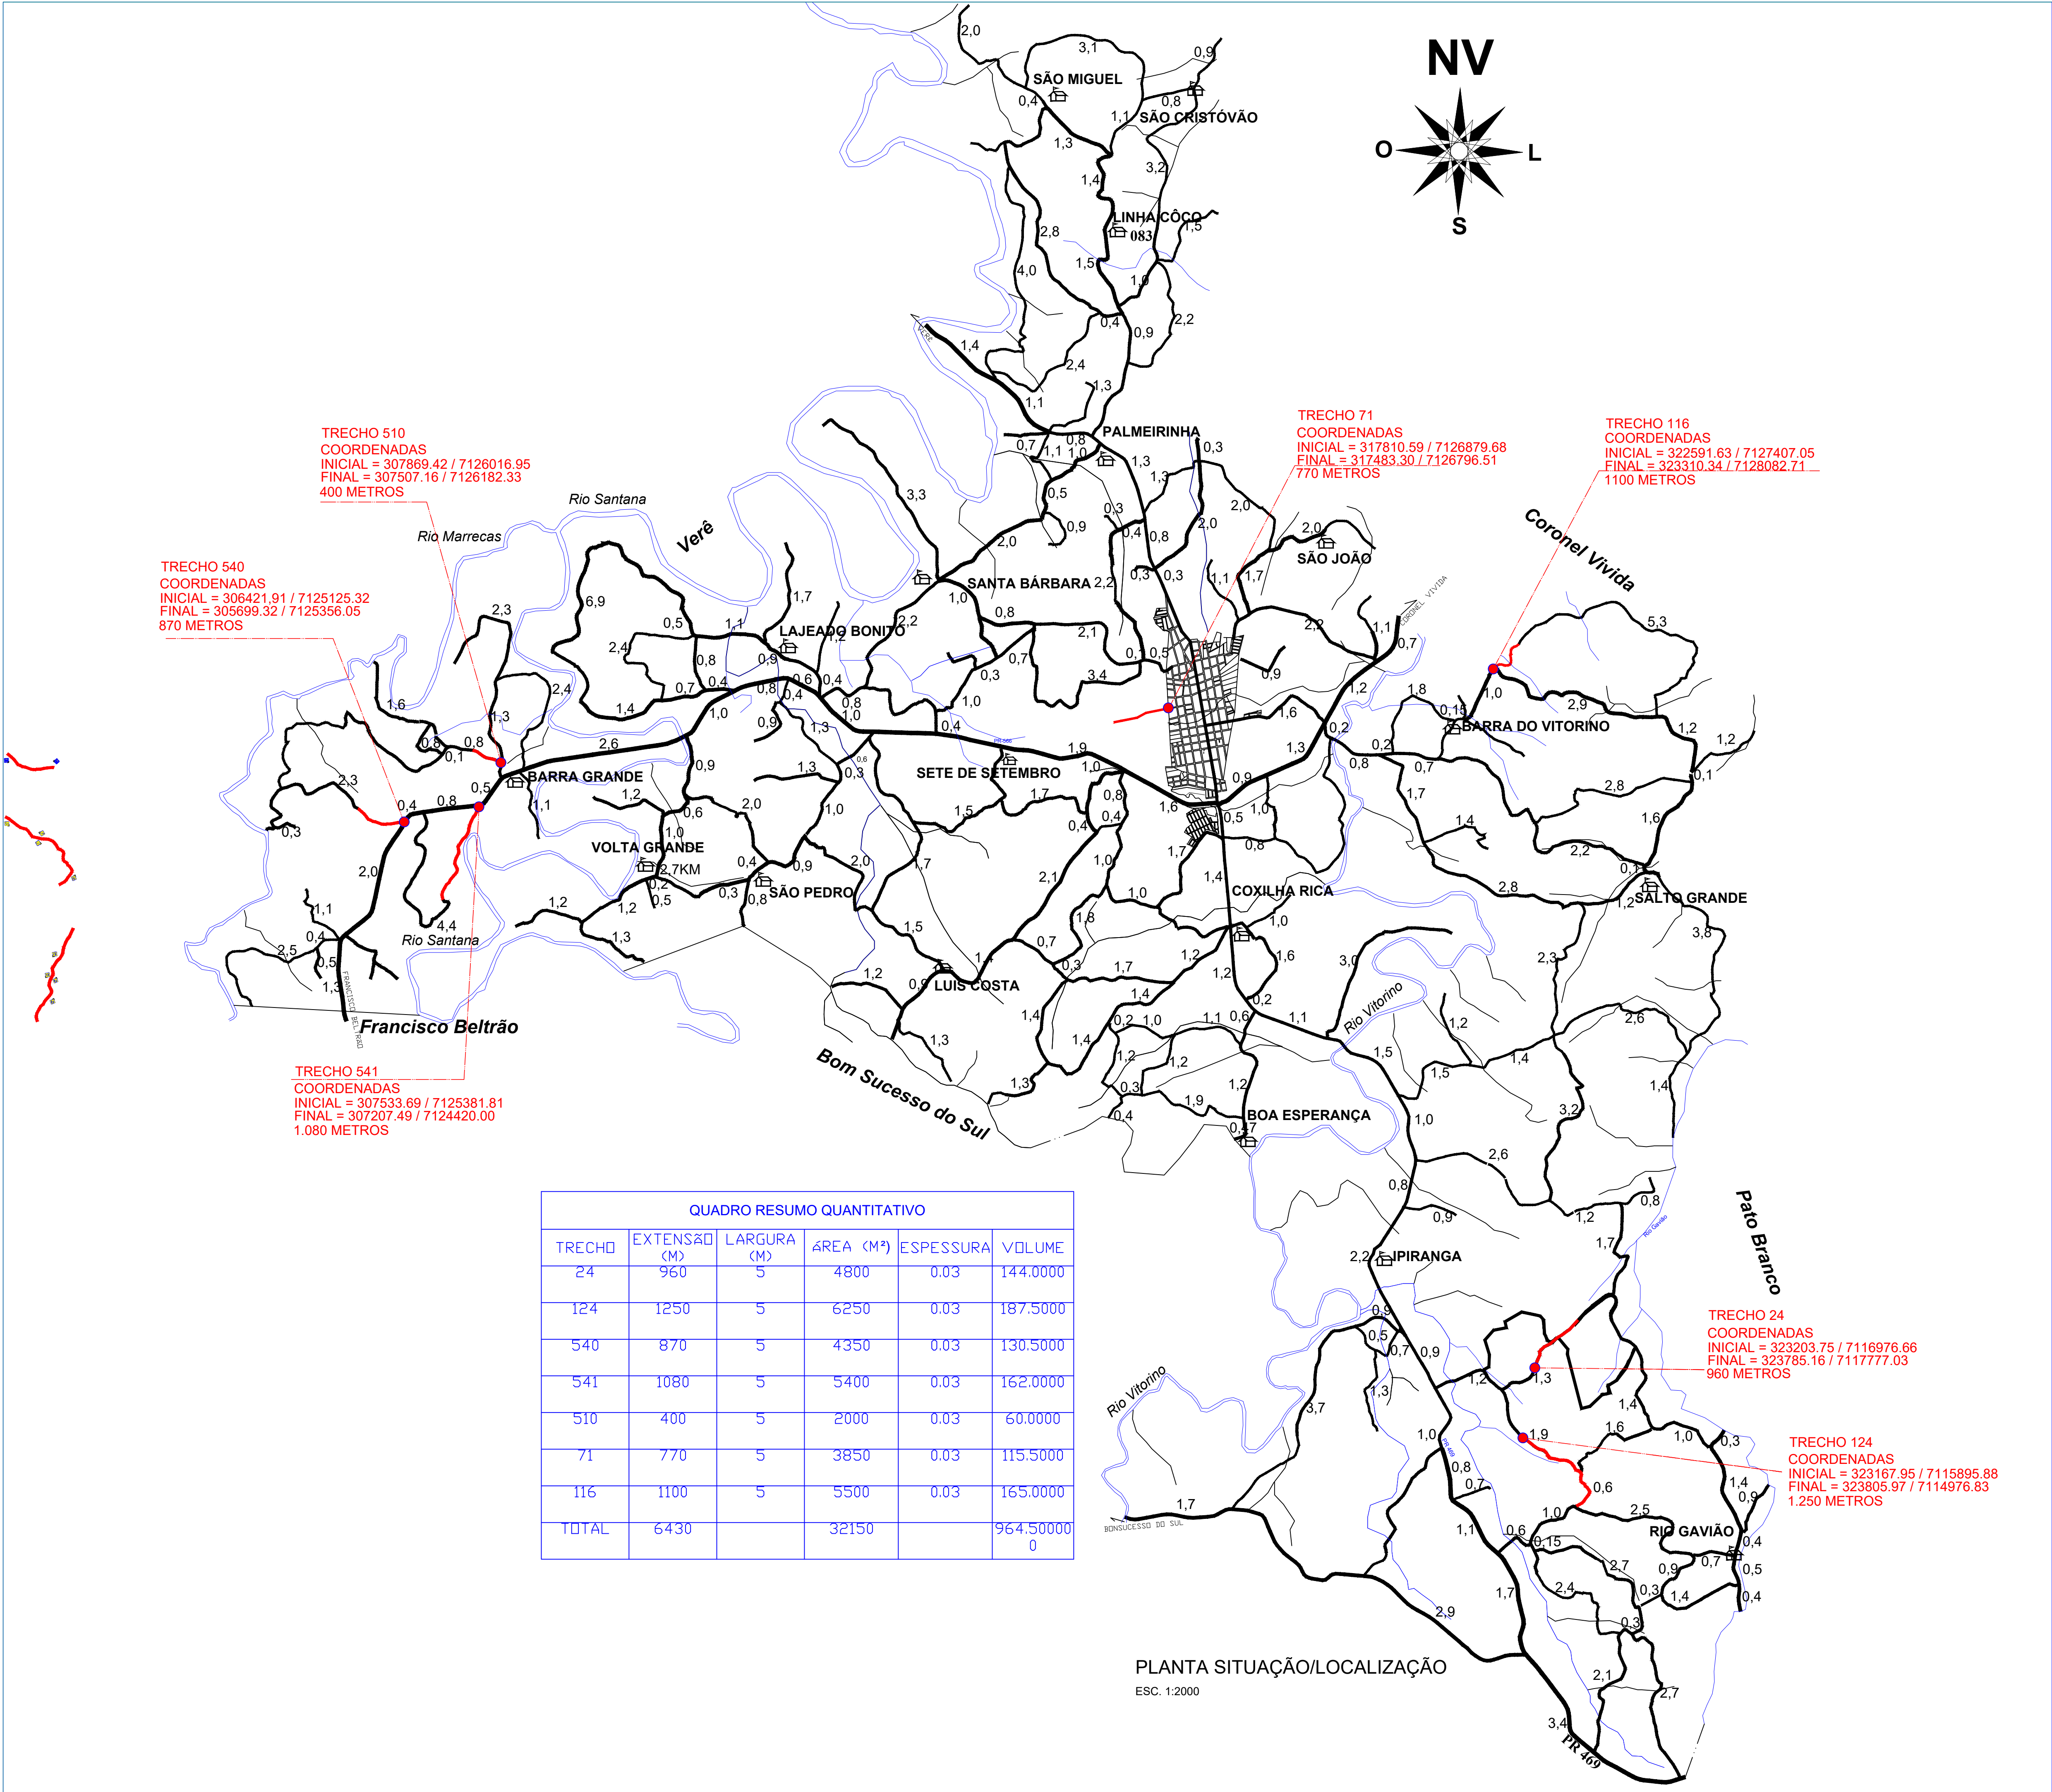

QUADRO RESUMO QUANTITATIVO					
TRECHO	EXTENSÃO (M)	LARGURA (M)	ÁREA (M²)	ESPESSURA	VOLUME
24	960	5	4800	0.03	144.0000
124	1250	5	6250	0.03	187.5000
540	870	5	4350	0.03	130.5000
541	1080	5	5400	0.03	162.0000
510	400	5	2000	0.03	60.0000
71	770	5	3850	0.03	115.5000
116	1100	5	5500	0.03	165.0000
TOTAL	6430		32150		964.500000

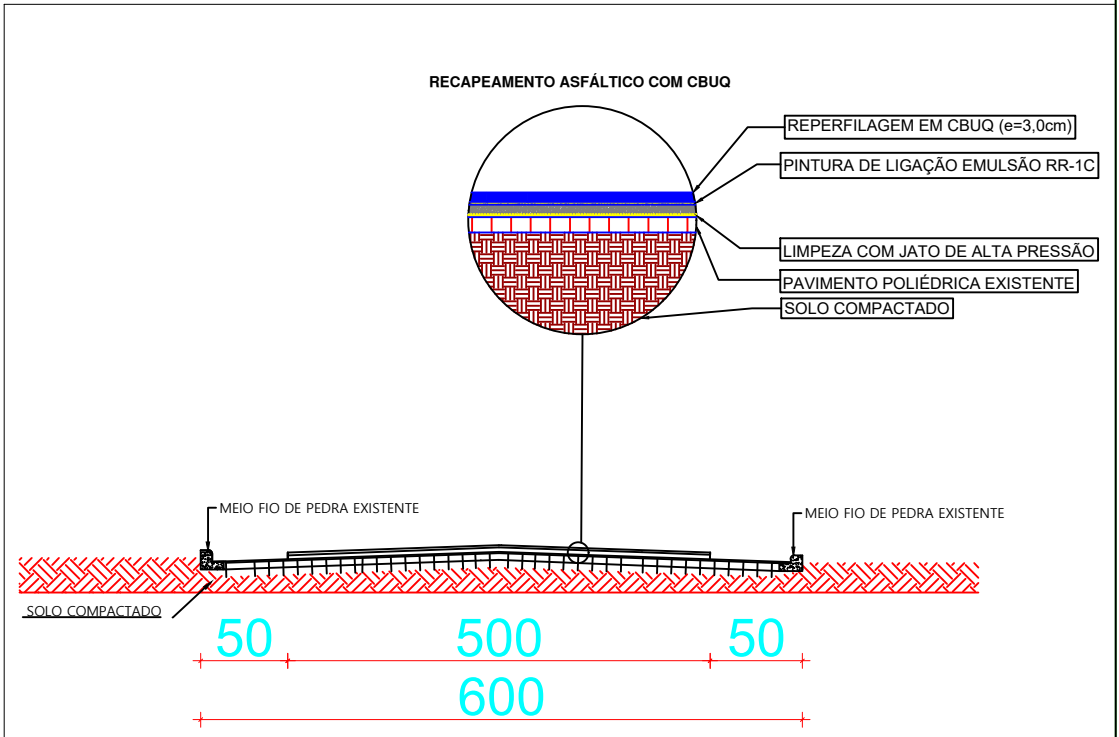

PERFIL TRANSVERSAL DAS VIAS CALÇAMENTADAS
SEM ESCALA

- NOTAS:
- 1 - O projeto atende ao código de trânsito brasileiro e seus anexos.
 - 2 - O projeto está compatível com o plano diretor municipal e também atende as normas de acessibilidade PNE.
 - 3 - No entorno e no local da intervenção, possui infraestrutura de sistema de abastecimento de água, energia elétrica e pavimento, sendo com pedras irregulares ou asfalto.

Responsável Técnico Projeto	Proprietário
LEANDRO H. M. SANTOS Engenheiro Civil Crea PR-170817/D	Vilmar Schmolter Prefeito Municipal
Prefeitura Municipal de Itapejara D' Oeste CNPJ 76.995.430/0001-52 Estado do Paraná Departamento de Urbanismo Avenida Manoel Ribas, 620, Centro, Cep 85.580-000, Fone (46) 3526 8300 / 8303	
FINALIDADE RECAPE ASFÁLTICO SOBRE PEDRAS IRREGULARES	
REFERÊNCIA PLANTA DE SITUAÇÃO/LOCALIZAÇÃO PERFIL TRANSVERSAL	LOCALIZAÇÃO INDICADA EM PROJETO PRANCHA 01/02
ESCALA INDICADA	DATA 29-dez-25 ARQUIVO / DATA ASfalto Toneladas REPERFIMENTO RURAL 14.11.2025