


| QUADRO RESUMO - CAIXAS DE RETENÇÃO | | | | | | |
|--|----------------------|----------------|--------------|---------------------------|----------------------------|-------------|
| DIMENSÕES DAS CAIXAS DE RETENÇÃO (1,00m x 4,00m x 2,40m) | | | | | | |
| TRECHO | LOCAL | ESTACA INICIAL | ESTACA FINAL | QUANTIDADE | | VOLUME (m3) |
| | | | | Nº de caixas Lado Direito | Nº de caixas Lado Esquerdo | |
| 1 | Estrada Jaison Paese | E-76+10 | E-90+00 | 10,00 | - | 96,00 |
| TOTAL GERAL | | | | 10,00 | - | 96,00 |

| QUADRO RESUMO - BUEIROS E ADUELAS DE CONCRETO PRÉ-FABRICADO | | | | | | | | | |
|---|---------------------------------|------------|------------|------------|------------|------------------------------|---------------------------------------|---------------------------|--------------------------|
| ESTACA | TUBULAÇÃO (DIÂMETROS E LARGURA) | | | | | BOCA DE BUEIRO TUBULAR (und) | BOCA DE BUEIRO CELULAR (ADUELA) (und) | ESCAVAÇÃO MECANIZADA (m3) | REATERRO MECANIZADO (m3) |
| | Ø 0,40 (m) | Ø 0,60 (m) | Ø 0,80 (m) | Ø 1,00 (m) | Ø 1,20 (m) | | | | |
| E-09+10 | | 9,00 | | | | 2,00 | | 16,20 | 13,66 |
| E-46+05 | | 9,00 | | | | 2,00 | | 16,20 | 13,66 |
| | - | 18,00 | - | - | - | 4,00 | - | 32,40 | 27,31 |

| NOTAS |
|--|
| <p>1. ESTE PROJETO É PROPRIEDADE DO PROJETISTA REGISTRADO NO SELCO, CONFORME LEI Nº: 5194/66 NÃO DEVE SER UTILIZADO PARA QUALQUER OUTRA FINALIDADE, QUE NÃO SE RELACIONE COM A EXECUÇÃO DA PRESENTE EDIFICAÇÃO, SENDO TERMINANTEMENTE DEVOLVIDA SUA COLOCAÇÃO À DISPOSIÇÃO DE TERCEIROS.</p> <p>2. O PROJETISTA NÃO SE RESPONSABILIZA POR EVENTUAIS ALTERAÇÕES DESSE PROJETO DURANTE SUA EXECUÇÃO, QUALQUER MODIFICAÇÃO, O MESMO DEVE SER CONTACTADO.</p> <p>3. ESTE PROJETO FOI BASEADO NO LAY-OUT E INFORMAÇÕES FORNECIDAS PELO ARQUITETO OU PROPRIETÁRIO.</p> <p>4. QUALQUER MODIFICAÇÃO OU DÚVIDA DEVERÁ SER IMEDIATAMENTE COMUNICADA POR ESCRITO AO PROJETISTA.</p> |


| APROVAÇÕES/OBSERVAÇÕES | |
|------------------------|--|
| | |

| | |
|---|---|
| PREFEITURA MUNICIPAL DE ITAPEJARA D'OESTE Av. Manoel Ribas, 620 - Itapejara D'Oeste, PR CEP: 85580-000 | |
| Título | <h1 style="margin: 0;">PAVIMENTAÇÃO ASFÁLTICA</h1> <p style="margin: 5px 0;">Estrada Jaison Paese, Itapejara D'Oeste - PR</p> |
| Projetista | Proprietário |
| <div style="border: 1px solid black; width: 100%; height: 100%;"></div> | <div style="border: 1px solid black; width: 100%; height: 100%;"></div> |
| LEANDRO HENRIQUE MAAS SANTOS CREA-PR 170817/D | PREFEITURA MUNICIPAL DE ITAPEJARA D'OESTE - PR PREFEITO MUNICIPAL VILMAR SCHMOLLER |
| Projeto | <h2 style="margin: 0;">DRENAGEM</h2> |
| Conteúdo | <div style="border: 1px solid black; width: 100%; height: 100%;"></div> |
| - DISPOSIÇÃO DOS TUBOS. - DETALHE DAS BOCAS BSTC E CONSUMO MÉDIO. - RESUMO DE QUANTIDADES | |
| <div style="border: 1px solid black; width: 100%; height: 100%;"></div> | |
| Data | Agosto de 2025 |
| Escala | Indicada |
| Desenho | FERNANDO |
| Conferência | Revisor |
| <div style="border: 1px solid black; width: 100%; height: 100%;"></div> | |

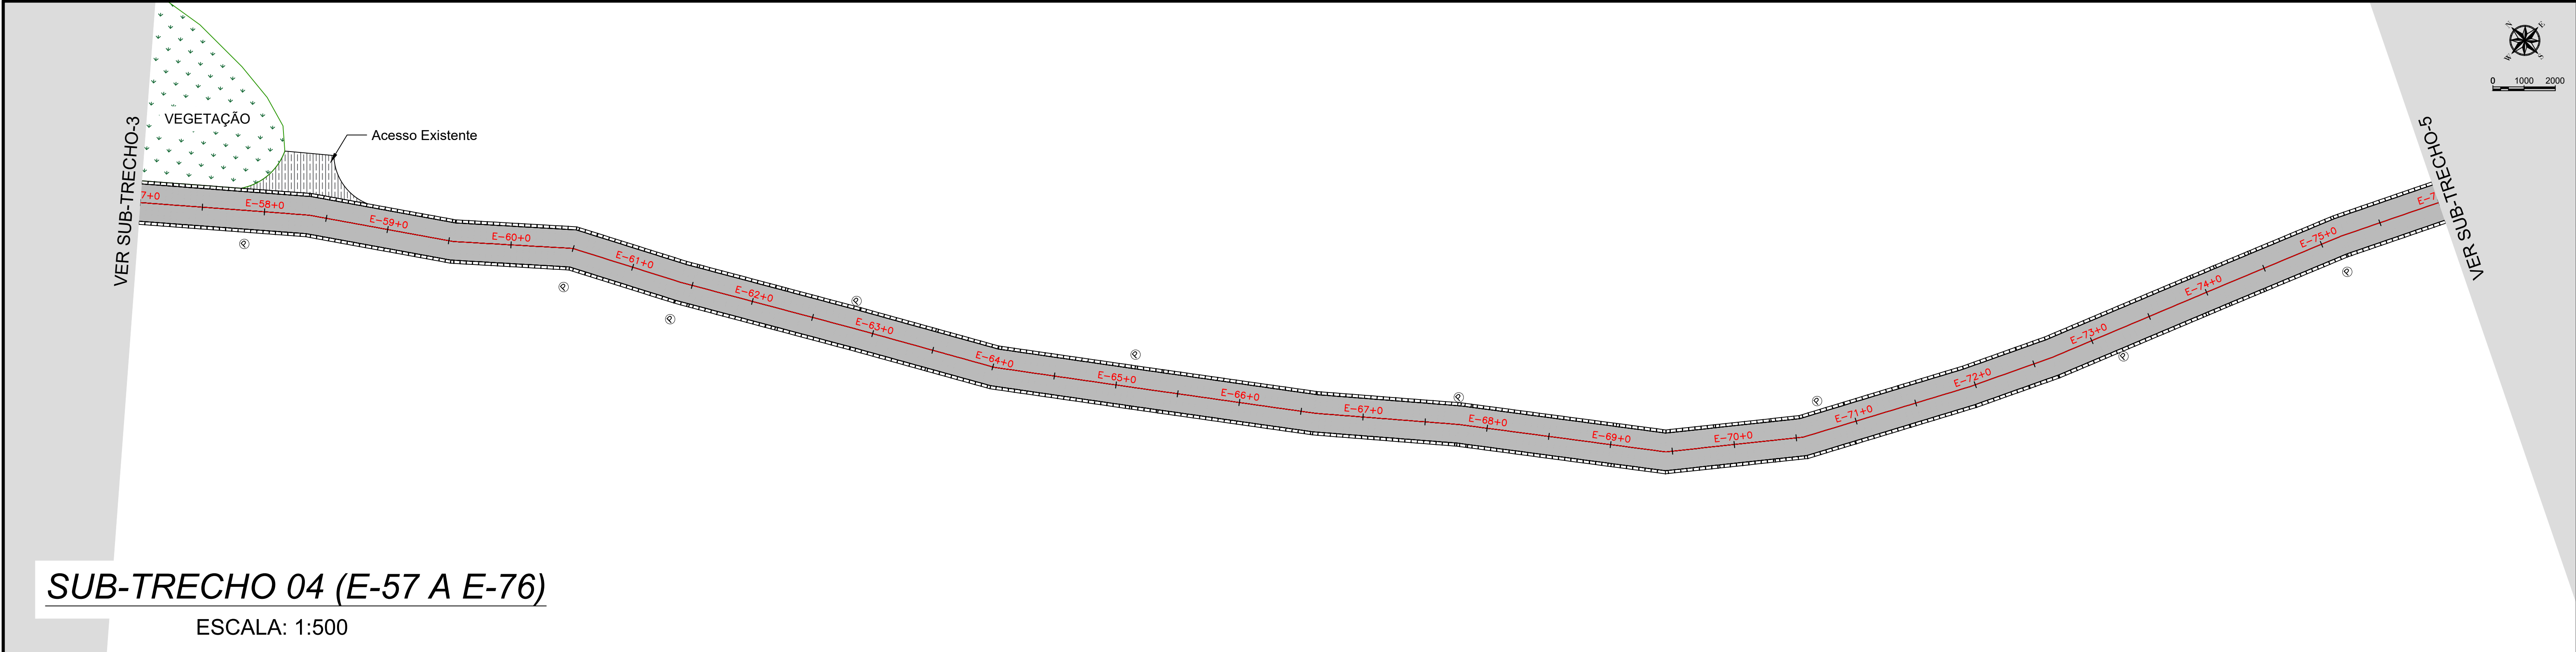


SUB-TRECHO 04 (E-57 A E-76)

ESCALA: 1:500

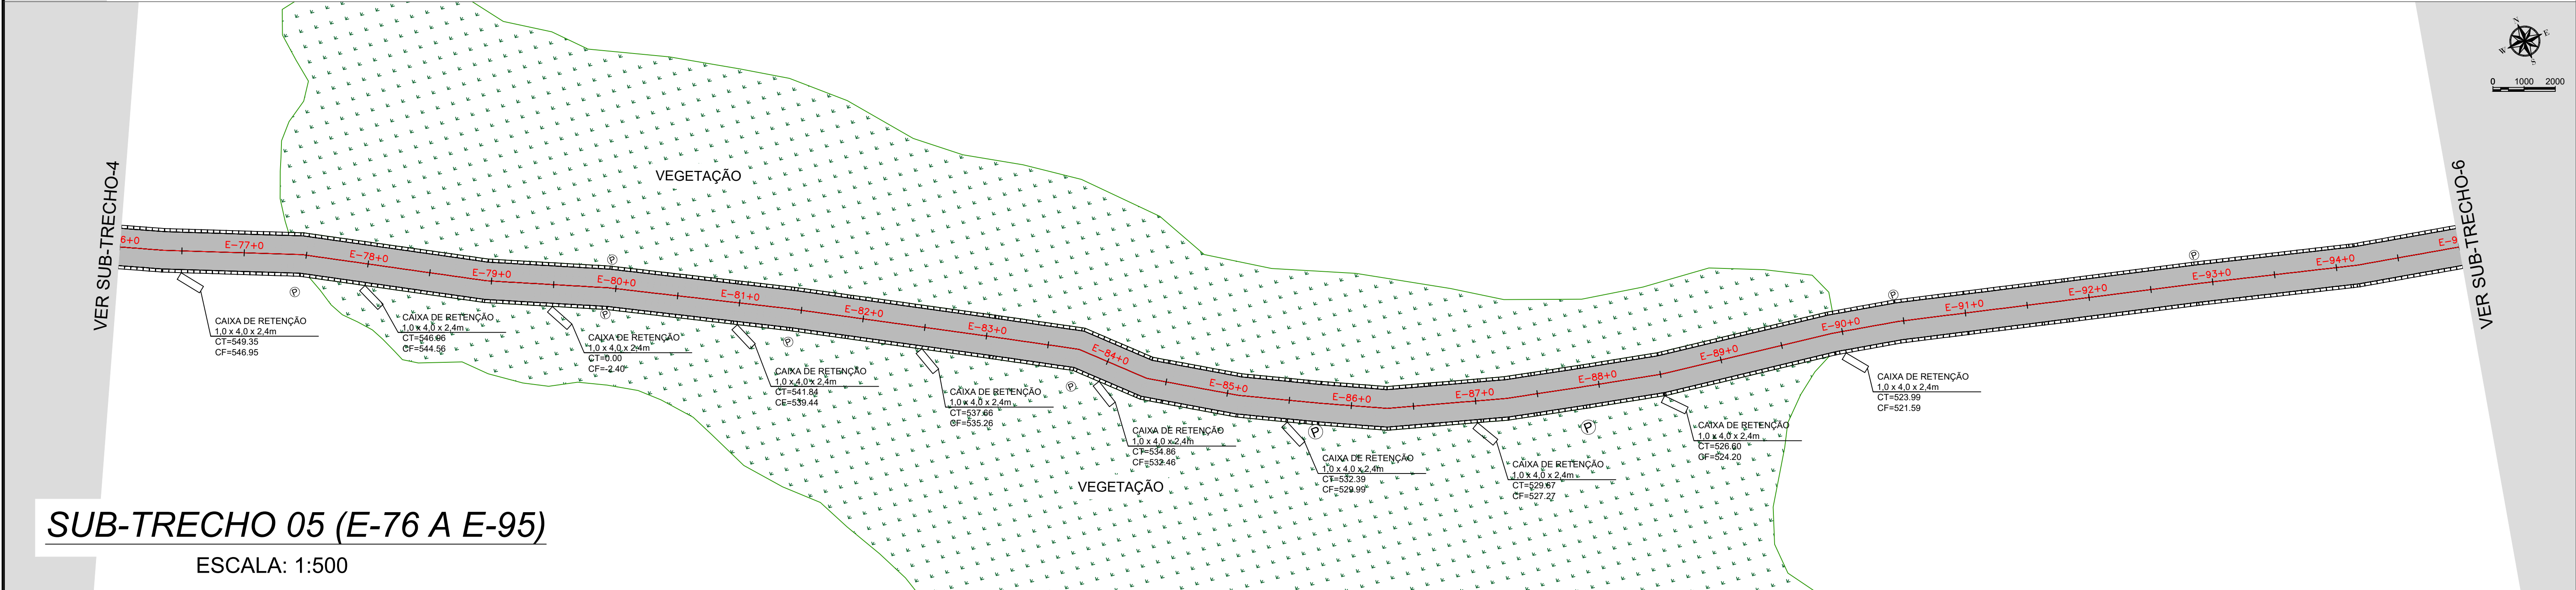


SUB-TRECHO 05 (E-76 A E-95)

ESCALA: 1:500

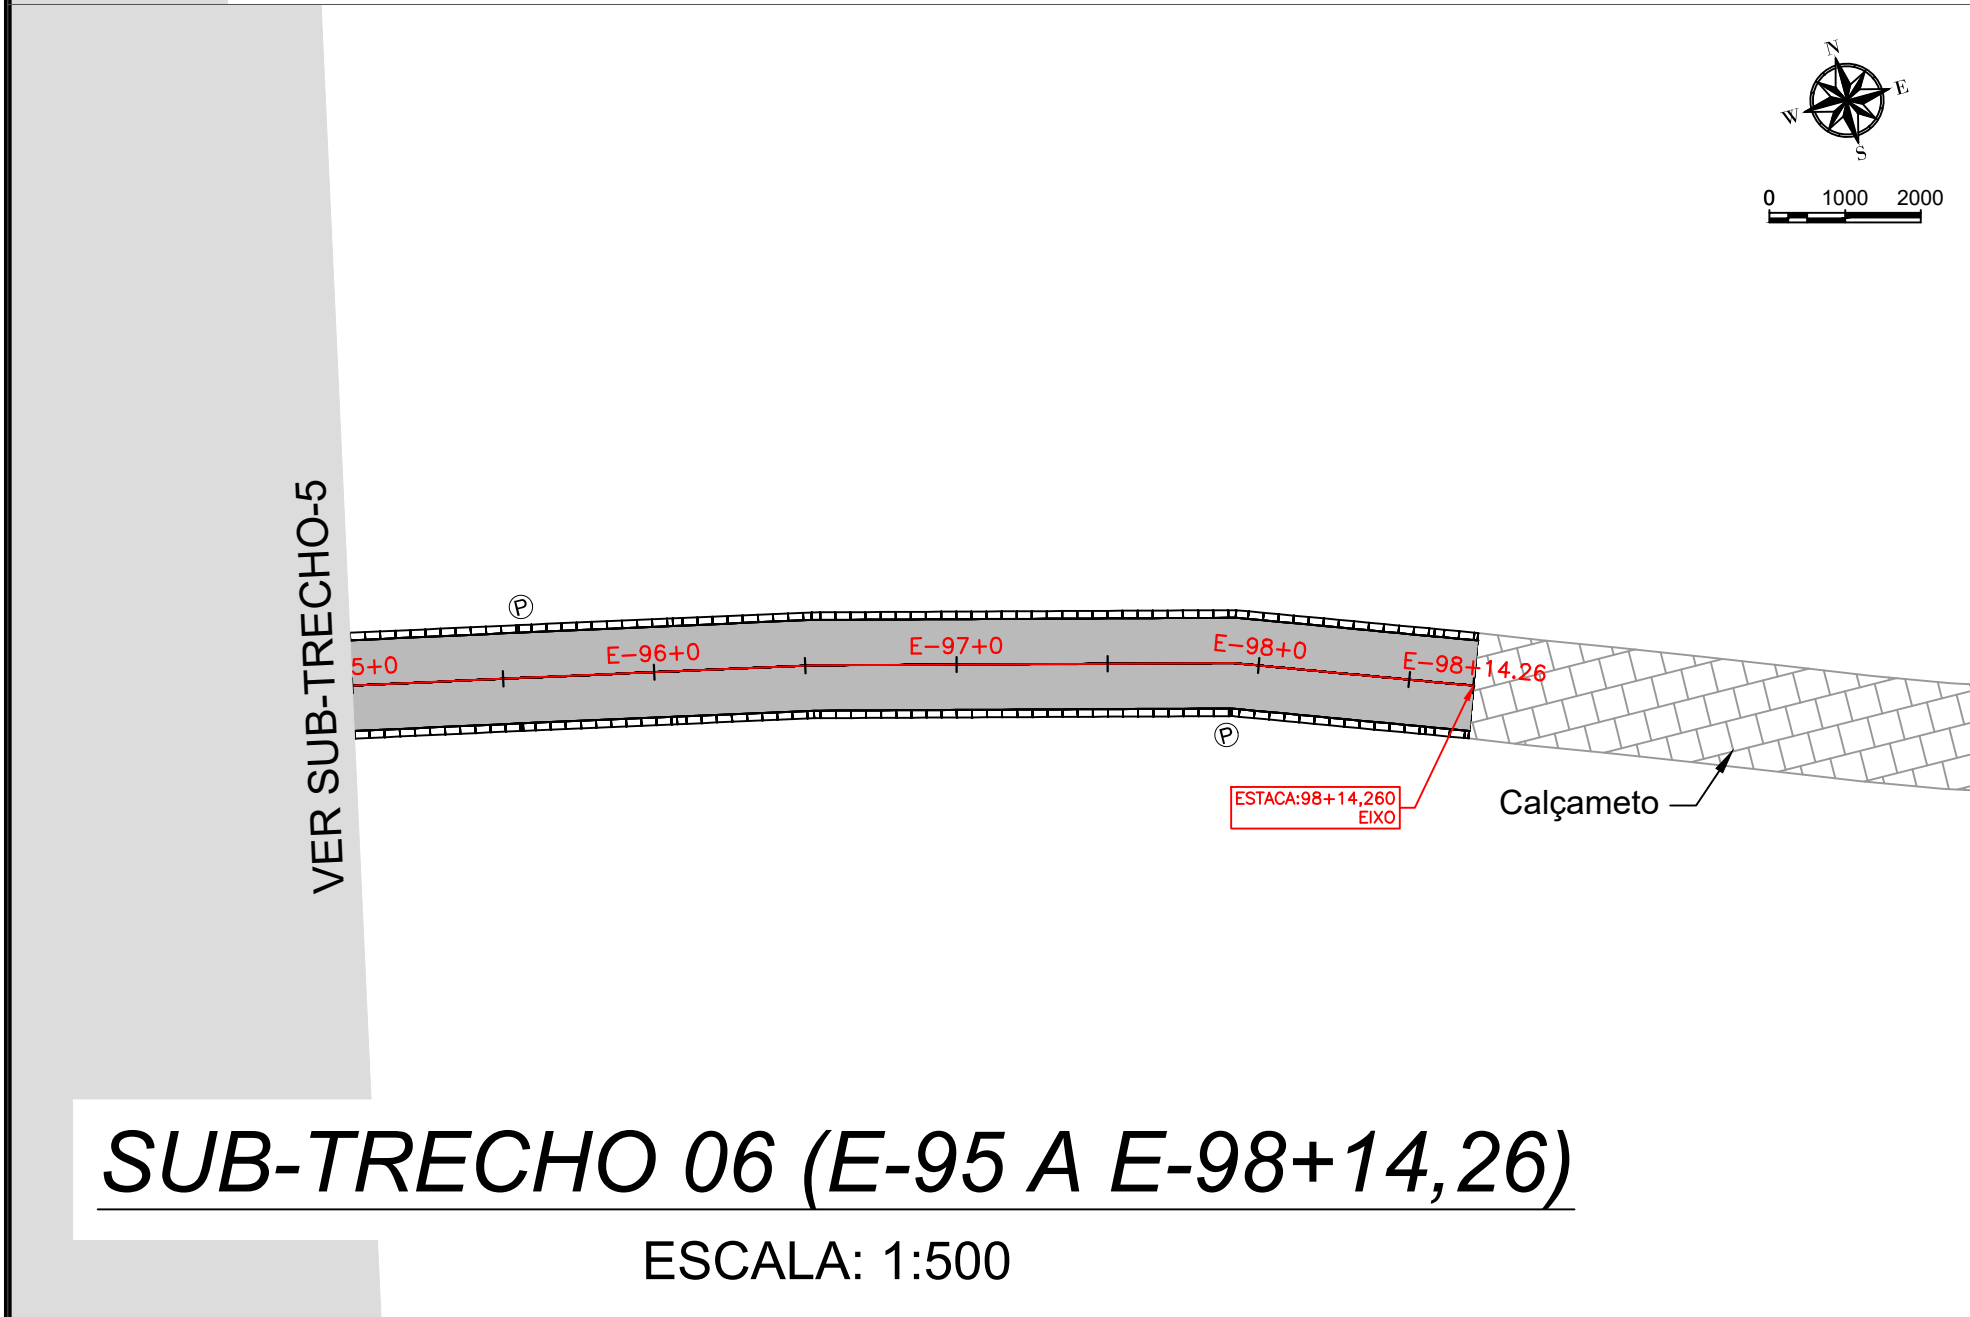

SUB-TRECHO 06 (E-95 A E-98+14,26)

ESCALA: 1:500

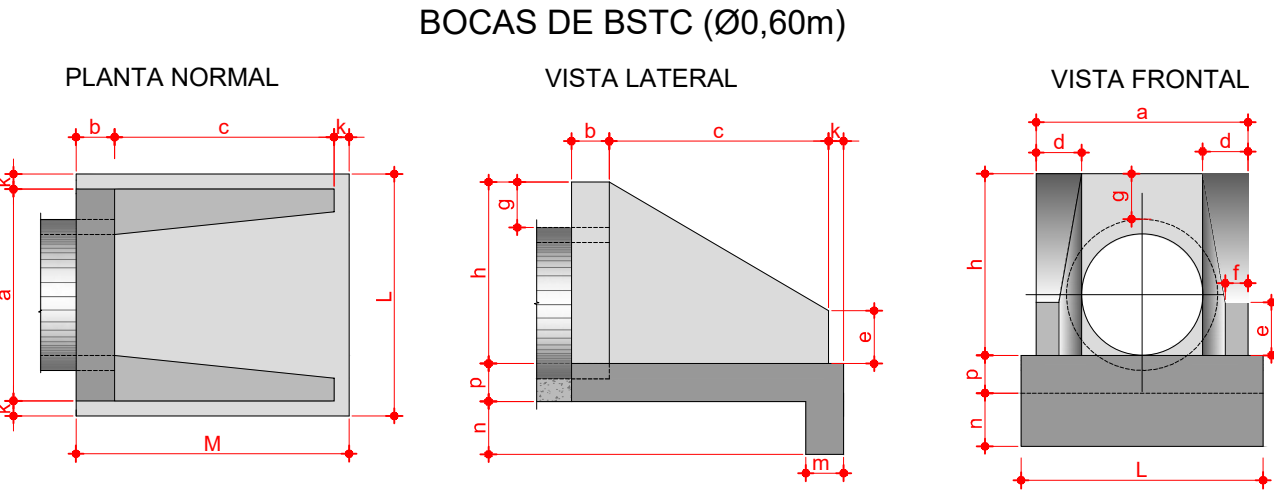

DIMENSÕES E CONSUMOS MÉDIOS PARA UMA UNIDADE

| ESQ. | BUERO SIMPLES TUBULAR p=0 | | | | | | | | | | FORMAS | | | | | | | | | | CONCRETO CEMENTO AREIA | | | | | | | | | | BRITA 2 | | | | | | | | | | ACUA | | | | | | | | | | MADEIRA | |
|---|
| Ø | n | h | Q | Q ₁ | Q ₂ | Q ₃ | Q ₄ | Q ₅ | Q ₆ | Q ₇ | Q ₈ | Q ₉ | Q ₁₀ | Q ₁₁ | Q ₁₂ | Q ₁₃ | Q ₁₄ | Q ₁₅ | Q ₁₆ | Q ₁₇ | Q ₁₈ | Q ₁₉ | Q ₂₀ | Q ₂₁ | Q ₂₂ | Q ₂₃ | Q ₂₄ | Q ₂₅ | Q ₂₆ | Q ₂₇ | Q ₂₈ | Q ₂₉ | Q ₃₀ | Q ₃₁ | Q ₃₂ | Q ₃₃ | Q ₃₄ | Q ₃₅ | Q ₃₆ | Q ₃₇ | Q ₃₈ | Q ₃₉ | Q ₄₀ | Q ₄₁ | Q ₄₂ | Q ₄₃ | Q ₄₄ | Q ₄₅ | Q ₄₆ | Q ₄₇ | Q ₄₈ | Q ₄₉ | Q ₅₀ | Q ₅₁ | Q ₅₂ | Q ₅₃ | Q ₅₄ | Q ₅₅ | Q ₅₆ | Q ₅₇ | Q ₅₈ | Q ₅₉ | Q ₆₀ | Q ₆₁ | Q ₆₂ | Q ₆₃ | Q ₆₄ | Q ₆₅ | Q ₆₆ | Q ₆₇ | Q ₆₈ | Q ₆₉ | Q ₇₀ | Q ₇₁ | Q ₇₂ | Q ₇₃ | Q ₇₄ | Q ₇₅ | Q ₇₆ | Q ₇₇ | Q ₇₈ | Q ₇₉ | Q ₈₀ | Q ₈₁ | Q ₈₂ | Q ₈₃ | Q ₈₄ | Q ₈₅ | Q ₈₆ | Q ₈₇ | Q ₈₈ | Q ₈₉ | Q ₉₀ | Q ₉₁ | Q ₉₂ | Q ₉₃ | Q ₉₄ | Q ₉₅ | Q ₉₆ | Q ₉₇ | Q ₉₈ | Q ₉₉ | Q ₁₀₀ | Q ₁₀₁ | Q ₁₀₂ | Q ₁₀₃ | Q ₁₀₄ | Q ₁₀₅ | Q ₁₀₆ | Q ₁₀₇ | Q ₁₀₈ | Q ₁₀₉ | Q ₁₁₀ | Q ₁₁₁ | Q ₁₁₂ | Q ₁₁₃ | Q ₁₁₄ | Q ₁₁₅ | Q ₁₁₆ | Q ₁₁₇ | Q ₁₁₈ | Q ₁₁₉ | Q ₁₂₀ | Q ₁₂₁ | Q ₁₂₂ | Q ₁₂₃ | Q ₁₂₄ | Q ₁₂₅ | Q ₁₂₆ | Q ₁₂₇ | Q ₁₂₈ | Q ₁₂₉ | Q ₁₃₀ | Q ₁₃₁ | Q ₁₃₂ | Q ₁₃₃ | Q ₁₃₄ | Q ₁₃₅ | Q ₁₃₆ | Q ₁₃₇ | Q ₁₃₈ | Q ₁₃₉ | Q ₁₄₀ | Q ₁₄₁ | Q ₁₄₂ | Q ₁₄₃ | Q ₁₄₄ | Q ₁₄₅ | Q ₁₄₆ | Q ₁₄₇ | Q ₁₄₈ | Q ₁₄₉ | Q ₁₅₀ | Q ₁₅₁ | Q ₁₅₂ | Q ₁₅₃ | Q ₁₅₄ | Q ₁₅₅ | Q ₁₅₆ | Q ₁₅₇ | Q ₁₅₈ | Q ₁₅₉ | Q ₁₆₀ | Q ₁₆₁ | Q ₁₆₂ | Q ₁₆₃ | Q ₁₆₄ | Q ₁₆₅ | Q ₁₆₆ | Q ₁₆₇ | Q ₁₆₈ | Q ₁₆₉ | Q ₁₇₀ | Q ₁₇₁ | Q ₁₇₂ | Q ₁₇₃ | Q ₁₇₄ | Q ₁₇₅ | Q ₁₇₆ | Q ₁₇₇ | Q ₁₇₈ | Q ₁₇₉ | Q ₁₈₀ | Q ₁₈₁ | ₈₈₄ |