



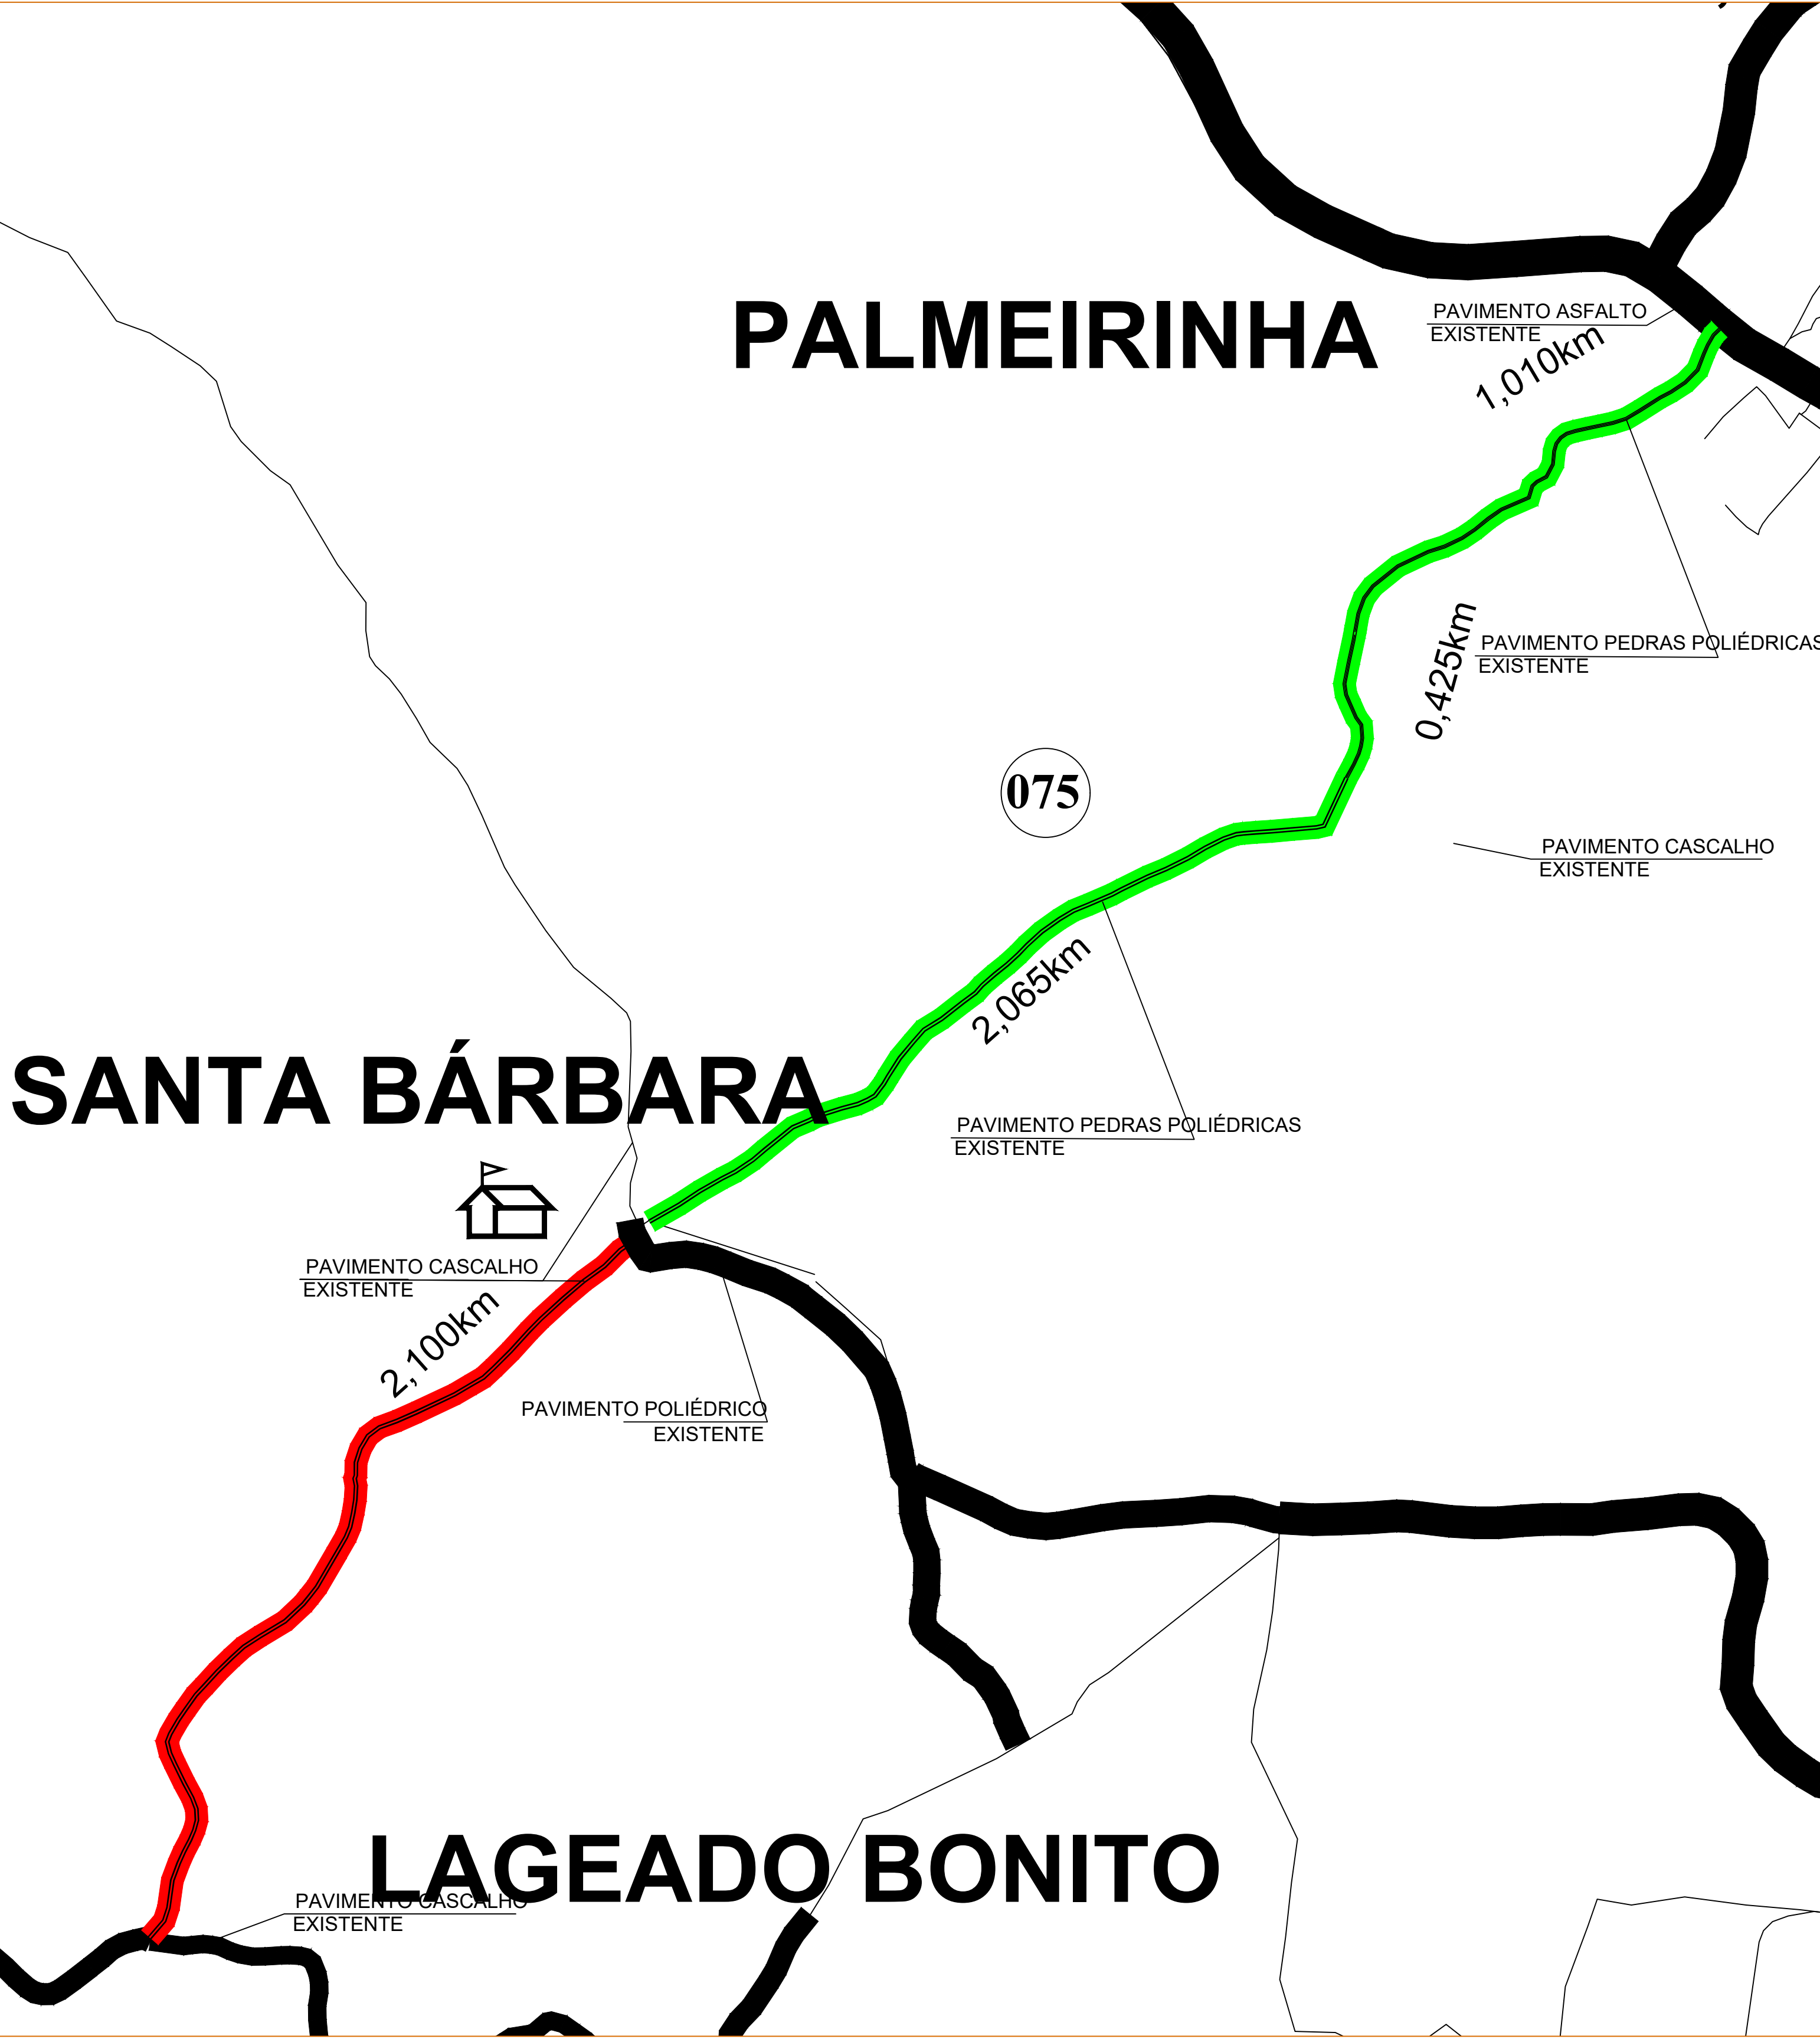

PLANTA BAIXA PAVIMENTAÇÃO
ESC. 1:500

TRECHO EXECUTADO
TRECHO A EXECUTAR

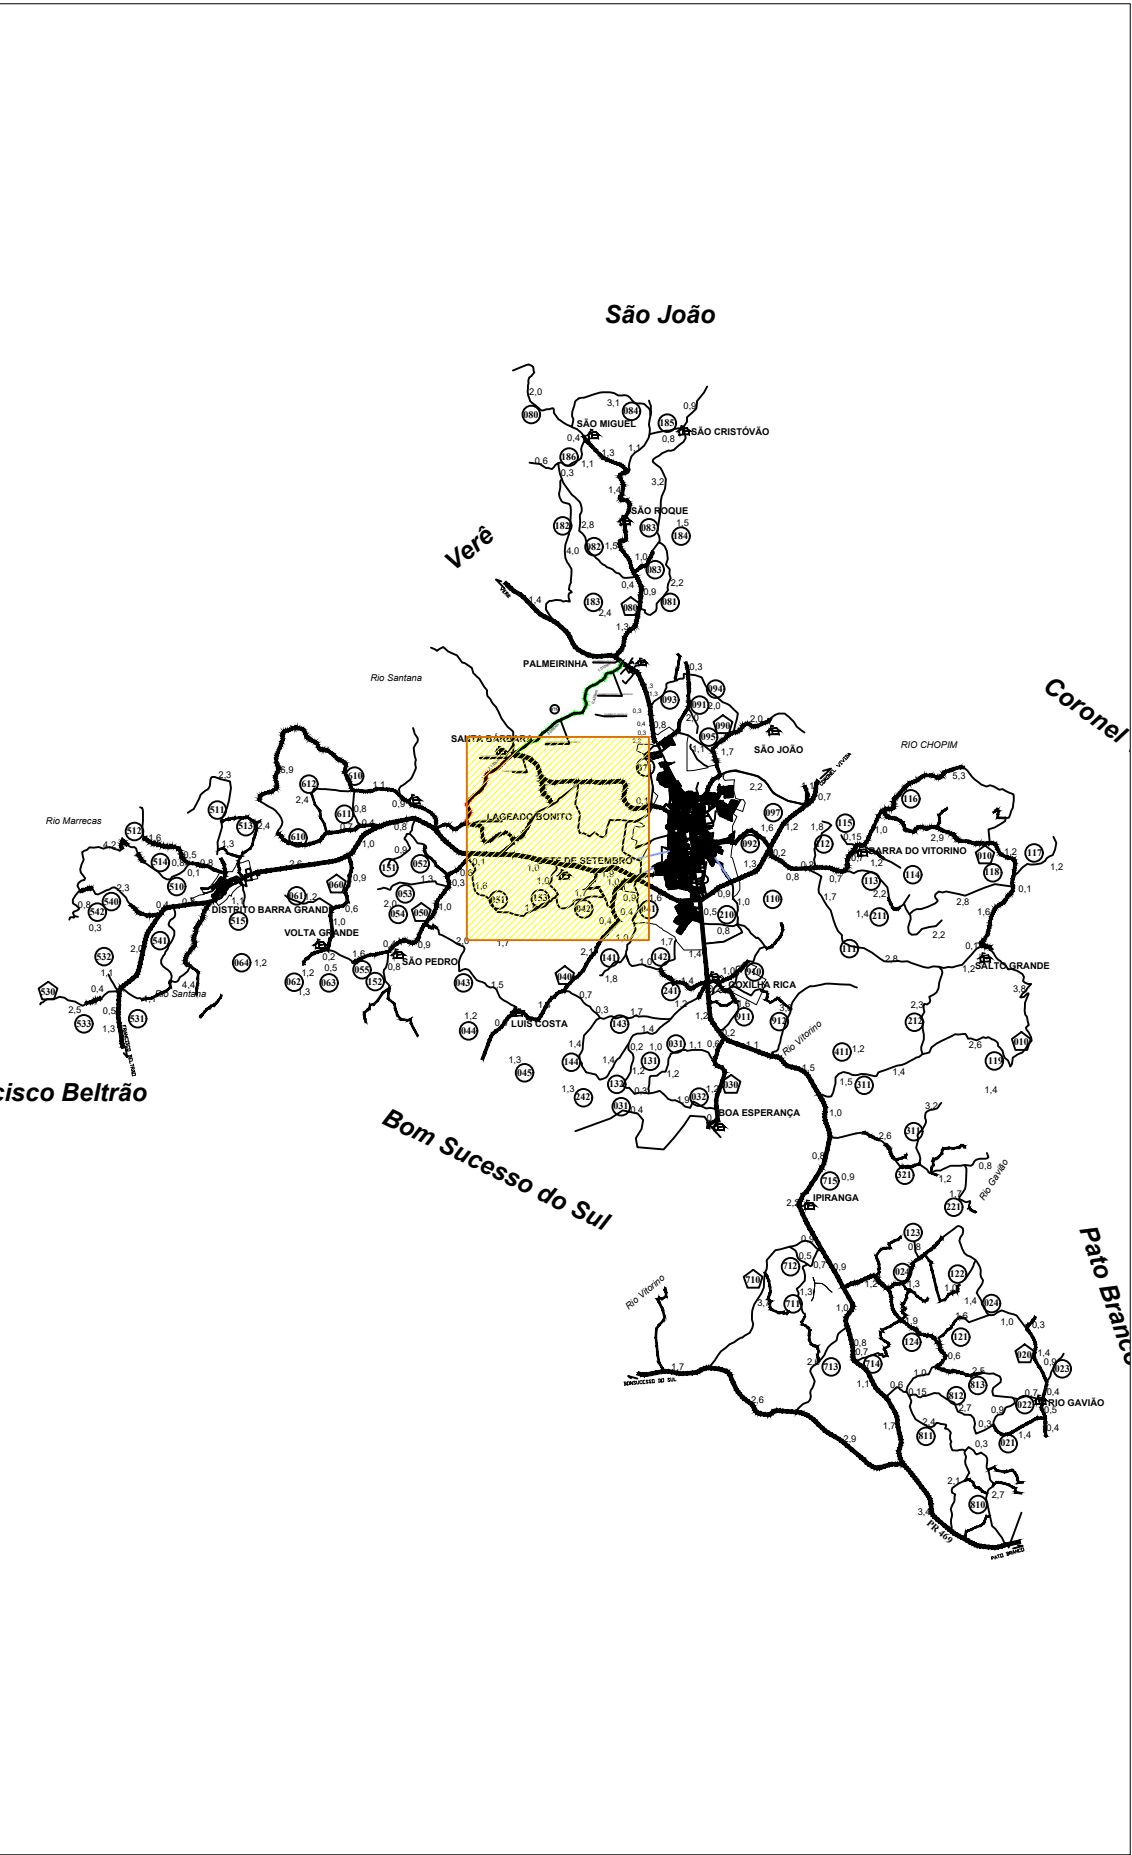

PLANTA SITUAÇÃO
ESC. 1:500

QUADRO RESUMO DE MATERIAL					
MATERIAL	QUANTIDADE	COMPRIMENTO (M)	LARGURA (m)	ESP. (m)	TOTAL
CORDÃO DE PEDRA	2	2100	1	1	4200.0000
REGULARIZAÇÃO DE BASE	1	2100	6	1	12600.0000
COLCHÃO DE ARGILA	1	2100	6,0000	0,1000	1260.0000
ASSENTAMENTO DE PEDRAS POLIÉDRICAS	1	2100	5,7000	1	11970.0000
COMPACTAÇÃO DO PAVIMENTO	1	2100	6	1	12600.0000
CONTENÇÃO LATERAL	2	2100	1		4200.0000
GRAMA EM LEIVA	2	2100	1		4200.0000

NOTAS:
1 - O projeto atende ao código de trânsito brasileiro e seus anexos.
2 - O projeto está compatível com o plano diretor municipal e também atende as normas de acessibilidade PNE.
3 - No entorno e no local da intervenção, possui infraestrutura de pavimento, sendo com pedras irregulares ou cascalho.

Responsável Técnico Projeto LEANDRO H. M. SANTOS Eng. Civil - CREA-PR 3798157/D Engenheiro Civil Crea PR-170817/D	Proprietário Vilmar Schmolter Prefeito Municipal
--	--

 Prefeitura Municipal de Itapejara D' Oeste CNPJ 76.995.430/0001-52 Estado do Paraná Departamento de Urbanismo Avenida Manoel Ribas, 620, Centro, Cep 85.580-000, Fone (46) 3526 8300 / 8303

FINALIDADE PAVIMENTAÇÃO COM PEDRAS IRREGULARES	LOCALIZAÇÃO SANTA BARBARA TRECHO 075, 074
REFERÊNCIA PLANTA DE SITUAÇÃO/LOCALIZAÇÃO PLANTA PAVIMENTAÇÃO CORTE TRANSVERSAL	FRANCHA 01/03
ESCALA INDICADA	DATA 9-ago-24
ARQUIVO / DATA	PRV - SANTA BARBARA - PALMEIRINHA 23.07.20.000

DIREITOS AUTORAIS RESERVADOS QUALQUER MODIFICAÇÃO DEVERÁ TER AUTORIZAÇÃO DO DU - ITAPEJARA D'OESTE

