




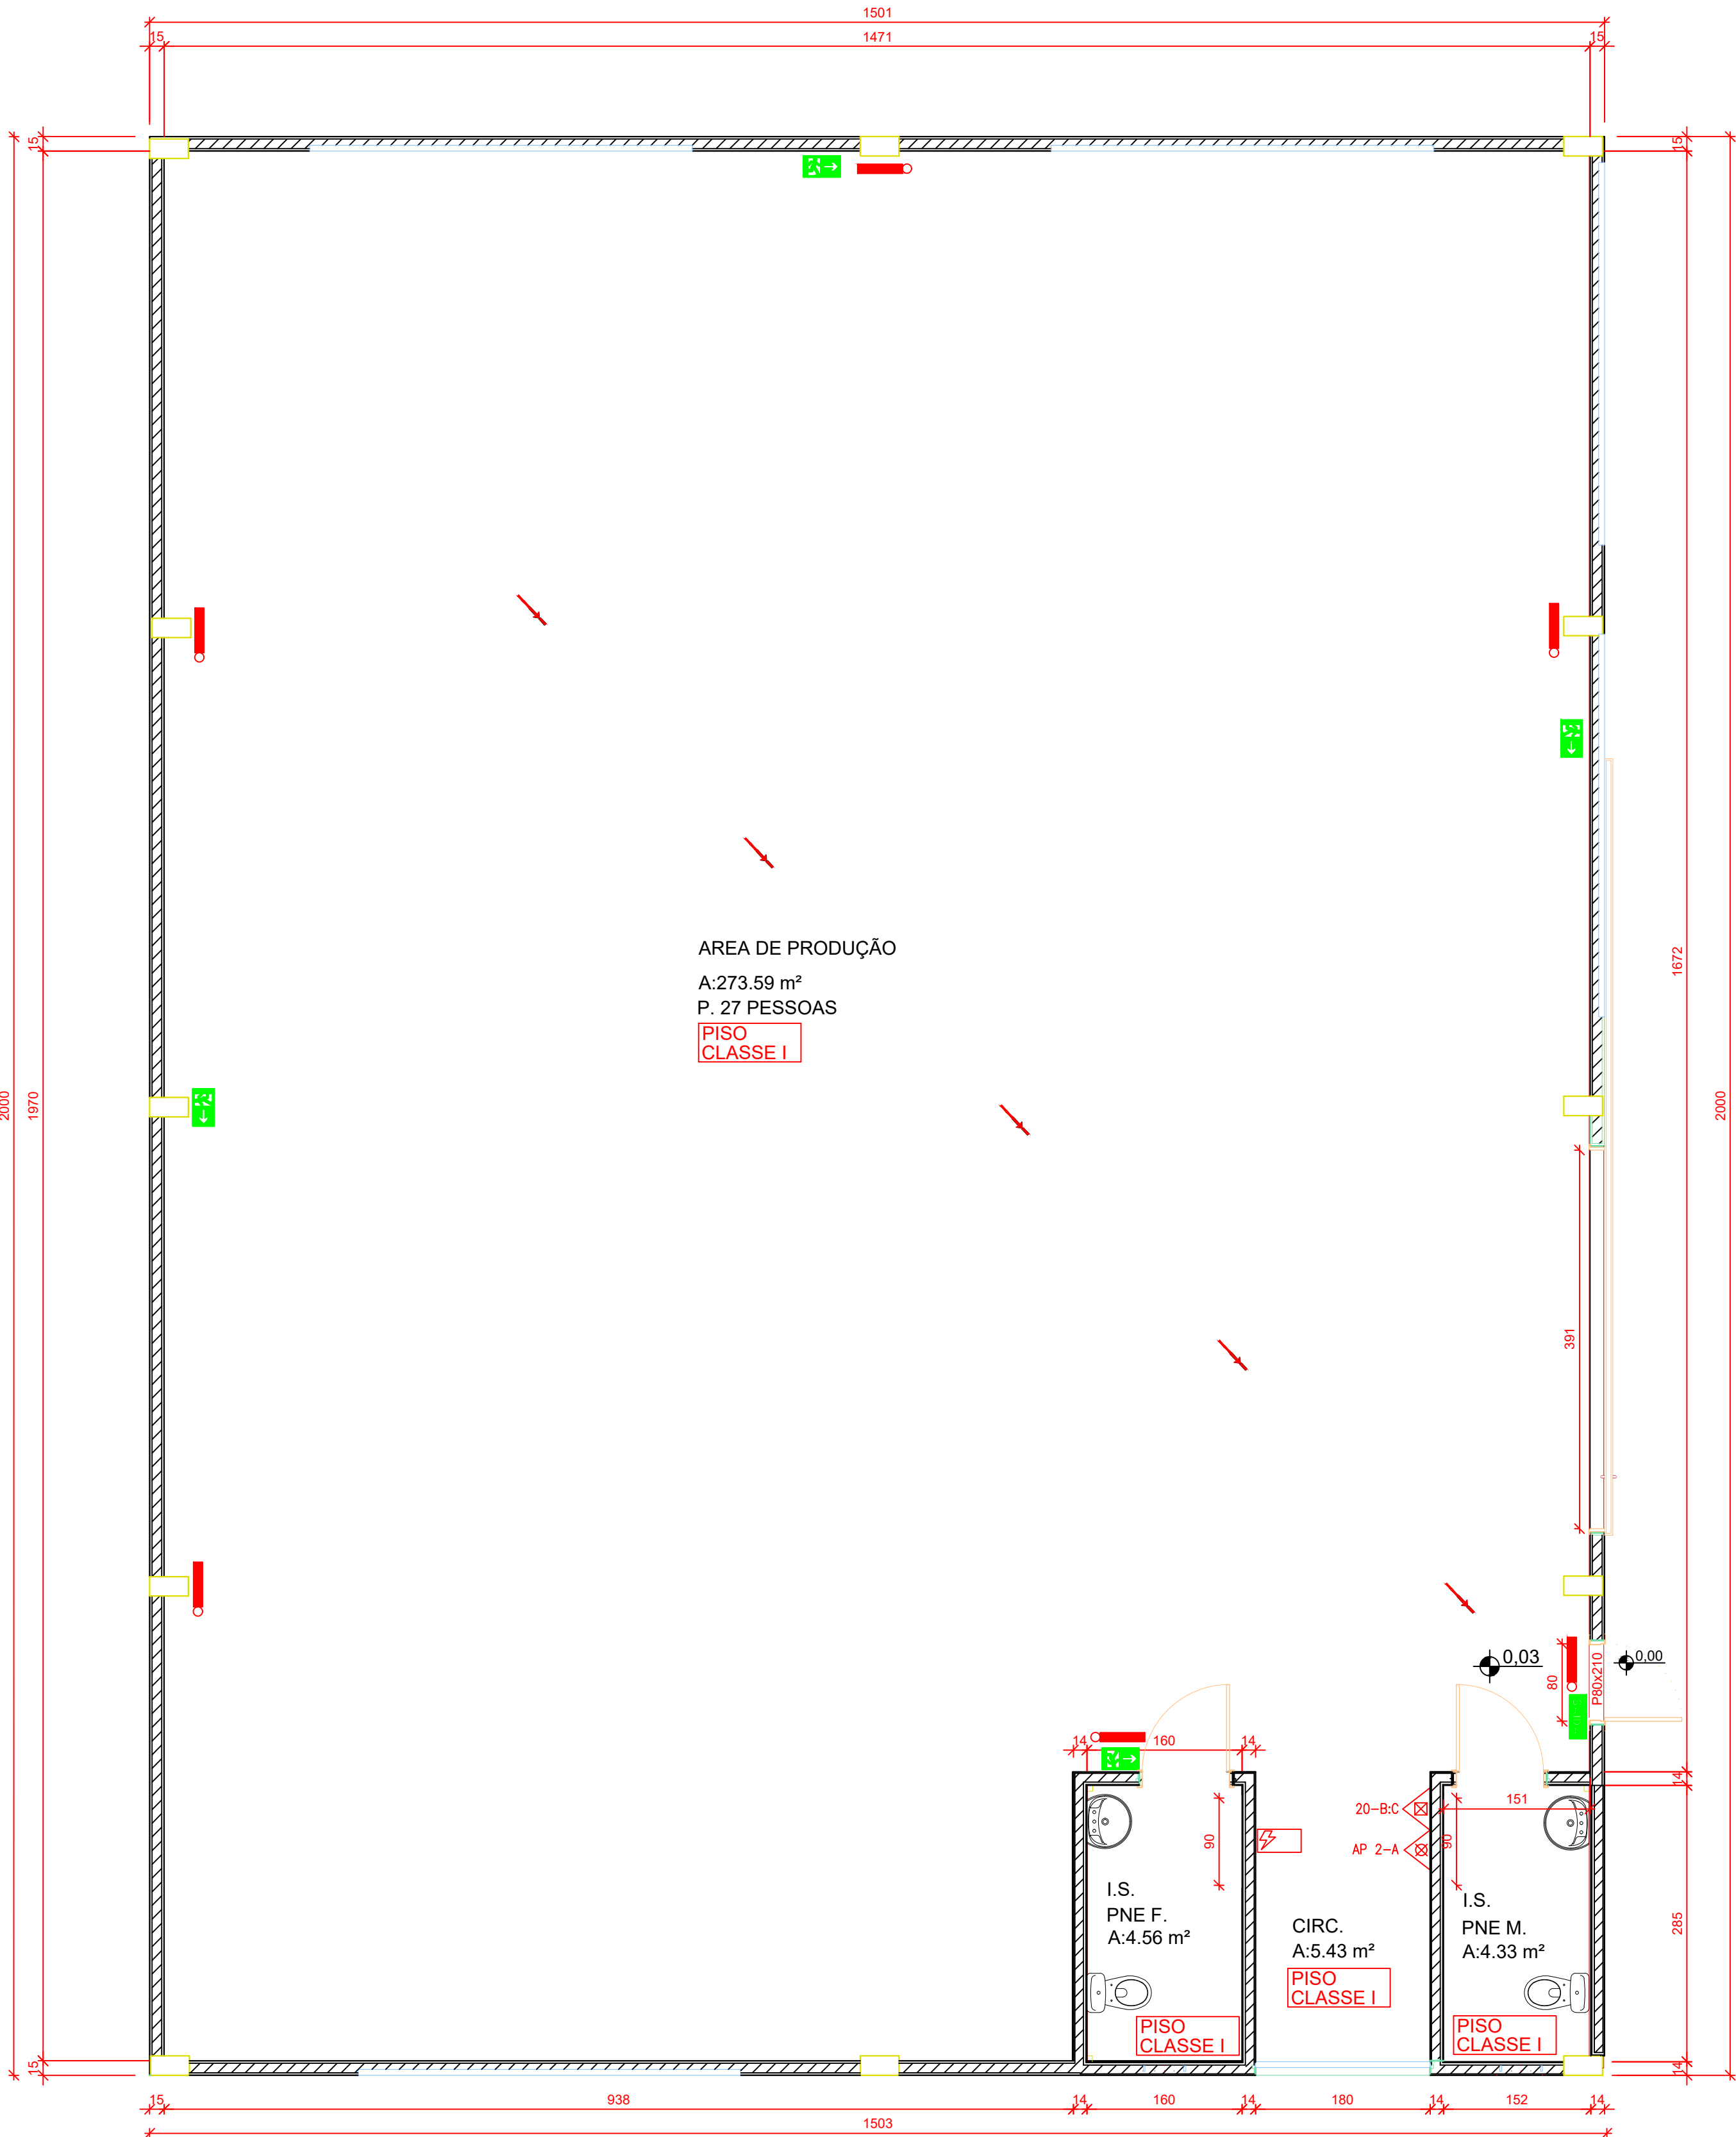

PLANTA PAVIMENTO TÉRREO
ESCALA 1:50

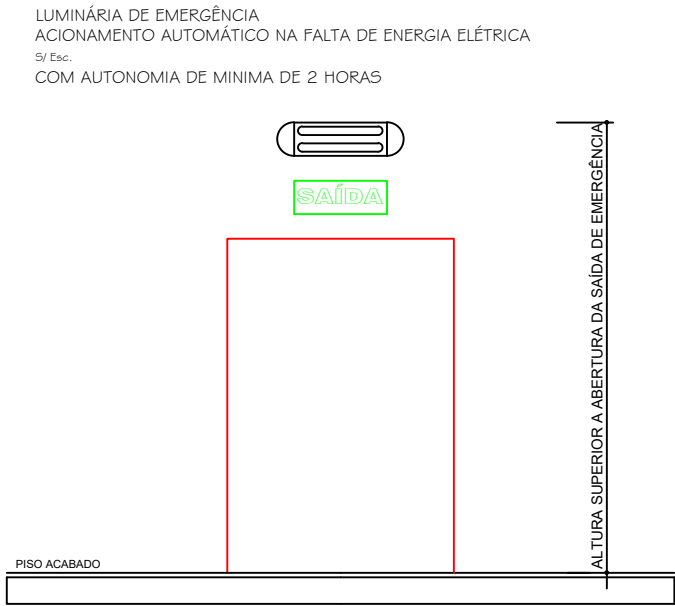


DETALHE 03
SAIDA DE EMERGENCIA
SEM ESCALA

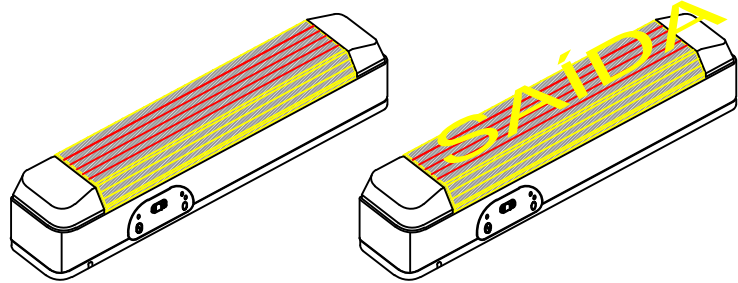


CARACTERÍSTICAS:
- BLOCO AUTÔNOMO DE ILUMINAÇÃO DE EMERGENCIA 2x9w COM LÂMPADA FLUORESCENTE COM AUTONOMIA DE 2:30h SEM INTERRUPÇÕES.
- QUANDO INDICADO, TERÁ A INSCRIÇÃO "SAIDA".

INSTALAÇÃO:
- A ALTURA DO BLOCO, QUANDO NÃO INDICADA EM PROJETO, É DE 2,00m APARTIR DO PISO ACABADO.

DETALHE 04
LUMINÁRIAS DE EMERGENCIA
SEM ESCALA

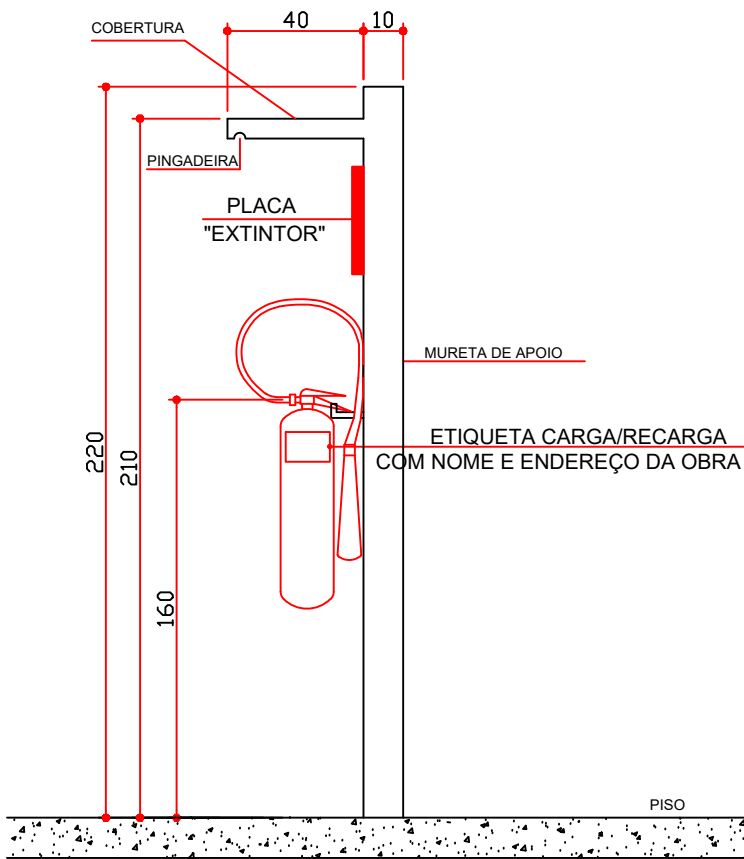

DETALHE 02
PROTEÇÃO DOS EXTINTORES
(EXTERNOS)
SEM ESCALA

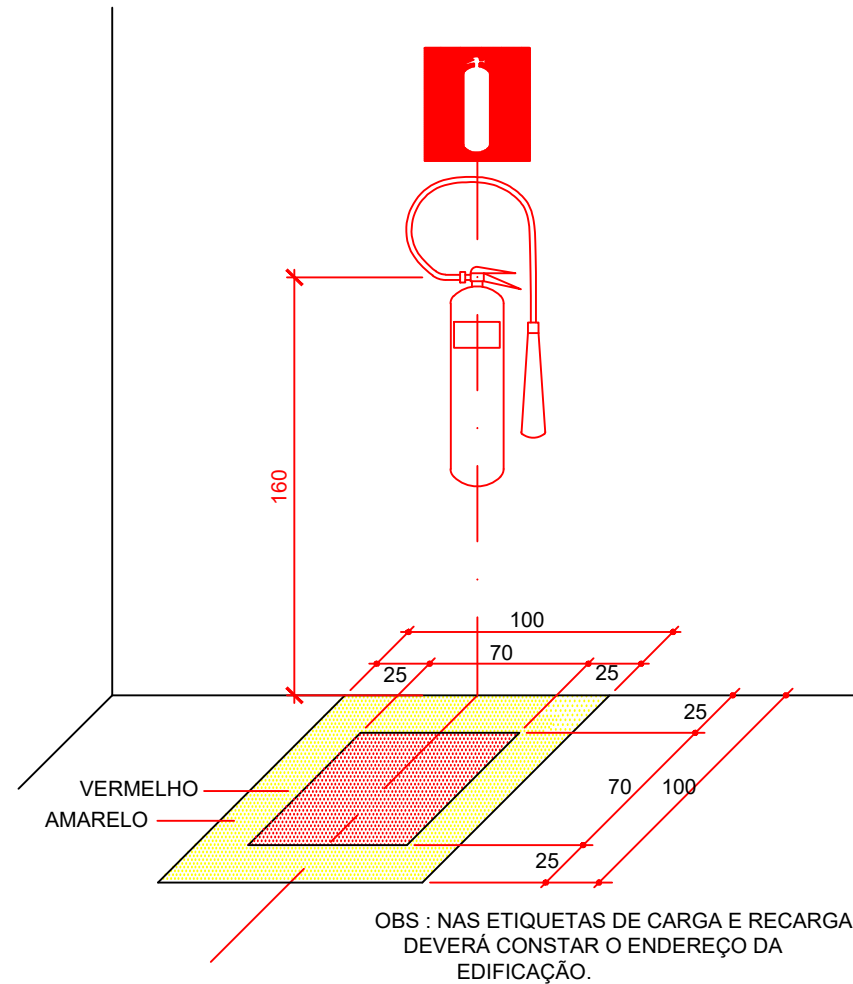

DETALHE 01
COLOCAÇÃO DOS EXTINTORES (INTERNOS)
SEM ESCALA

SIMBOLOGIA

- BLOCO AUTÔNOMO DE ILUMINAÇÃO DE EMERGENCIA 2x9w COM LÂMPADA FLUORESCENTE COM AUTONOMIA DE 2:30h SEM INTERRUPÇÕES
- EXTINTOR DE ÁGUA PRESSURIZADA 2-A =6 UND
- EXTINTOR DE PÓ QUÍMICO SECO 20-B-C =6 UND
- EXTINTOR DE GÁS CARBONICO 5-B =4 UND
- SINALIZAÇÃO DE "SAIDA DE EMERGENCIA", SÍMBOLO RETANGULAR, FUNDO DE COR VERDE E MENSAGEM "SAIDA" E OU PICTOGRAMA E OU SETA DIRECIONAL FOTOLUMINESCENTE, COM A ALTURA DA LETRA SEMPRE = 50mm. INDICAÇÃO DE SAIDA DE EMERGENCIA UTILIZADA COMO COMPLEMENTAÇÃO DO PICTOGRAMA FOTOLUMINESCENTE (SETA OU IMAGEM, OU AMBOS) DIMENSÕES DE 200mm X 80mm (COMP.xALT.)
- SINALIZAÇÃO DE "SENTIDO DA ROTA DE SAIDA", SÍMBOLO RETANGULAR, FUNDO DE COR VERDE E PICTOGRAMA FOTOLUMINESCENTE, DIMENSÕES DE 200mm X 70mm (COMP.xALT.)
- DIREÇÃO DO FLUXO DA ROTA DE FUGA
- QUADRO DE DISTRIBUIÇÃO DE LUZ

NOTA

O PROJETO ATENDE O SISTEMA DE SINALIZAÇÃO DE EMERGENCIA DE ACORDO COM A NPT 020.

IDENTIFICAÇÃO DA EDIFICAÇÃO E/OU ÁREA DE RISCO

PAVIMENTO OU SETOR	Ocupação	C.I (MJ/m²)	NÚMERO DE PAVIMENTOS	PÉ DIREITO (M)	ÁREA (M²)
TÉRREO	INDUSTRIAL	700	01	4,00	300,00

ALTURA	5,90	RISCO	MODERADO	ÁREA EXISTENTE		ÁREA TOTAL	500,00M²
--------	------	-------	----------	----------------	--	------------	----------

MEDIDAS DE SEGURANÇA CONTRA INCÊNDIO

☐ ACESSO DE VIATURAS DO CORPO DE BOMBEIROS	☒ ILUMINAÇÃO DE EMERGENCIA
☐ SEPARAÇÃO ENTRE EDIFICAÇÕES	☐ ALARME E DETECÇÃO DE INCÊNDIO
☐ SEGURANÇA ESTRUTURAL NAS EDIFICAÇÕES	☐ SINALIZAÇÃO DE EMERGENCIA
☐ COMPARTIMENTAÇÃO HORIZONTAL/VERTICAL	☒ EXTINTORES DE INCÊNDIO
☐ CONTROLE DE MATERIAL DE ACABAMENTO	☐ HIDRANTE E MANGOTINHOS
☒ SAIDAS DE EMERGENCIA	☐ CHUVEIROS AUTOMÁTICOS
☐ ELEVADOR DE EMERGENCIA	☐ RESFRIAMENTO
☐ CONTROLE DE FUMAÇA	☐ ESPUMA
☐ PLANO DE EMERGENCIA	☐ SISTEMA FIXO DE GASES LIMPOS

RESERVATÓRIOS	INFERIOR		SUPERIOR	0,5M³	RT1		SPK	
---------------	----------	--	----------	-------	-----	--	-----	--

HISTÓRICO DE ATUALIZAÇÃO/SUBSTITUIÇÃO DO PSCIP

DATA	DESCRIÇÃO DA ATUALIZAÇÃO/SUBSTITUIÇÃO	Nº DO PSCIP

OBRA: **BARRACÃO INDUSTRIAL**
RUA JOSÉ ALBINO SCHUASTZ, BAIRRO SOL NASCENTE - ITAPEJARA D'OESTE - PR

ÁREA: **300,0m²** OCUPAÇÃO: **I-2** PARA USO DE C.B.

PRANCHA: **01** PROJETO PREVENÇÃO CONTRA INCÊNDIO
01 PLANTA PAVIMENTO TÉRREO
PLANTA DE IMPLANTAÇÃO
DETALHES GENÉRICOS

PROPRIETÁRIO: **MUNICÍPIO DE ITAPEJARA D'OESTE**

ESCALA: **1:50** RESP. TÉCNICO: **LEANDRO H. M. SANTOS** ENG. CIVIL CREA PR-170817/D
DATA: **09/10/2024**

Leandro H. M. Santos
Eng. Civil - CREA-PR 170817/D