

MÓVEL 01 - BALCÃO EM L COM PORTAS DE GIRO E GAVETAS.

* DOBRADIÇAS COM RECOLHIMENTO RENNA
CORREDIÇAS TELESCÓPICAS FGVTN

CAIXA EM MDF BP 15MM
PORTAS E FRENTES EM MDF BP 18MM



1- MDF BRANCO LISO - DURATEX
* PARTE INTERNA DE TODOS OS
MÓVEIS EM MDF BP BRANCO TX.



PUXADOR CAVA NO MDF

****ESTE PROJETO NÃO SUBSTITUI A
CONFERÊNCIA DE MEDIDA NO LOCAL****

Angélica Thais
Arquitetura e Interiores

IMPERIAL MÓVEIS
móveis sob medida

CLIENTE
PROJETO:

PREFEITURA ITAPEJARA
SALA CURATIVO


DATA

ABRIL 2023


AUTORA DO PROJETO
CAU

ANGÉLICA BATISTUS
A116375-2



1/02

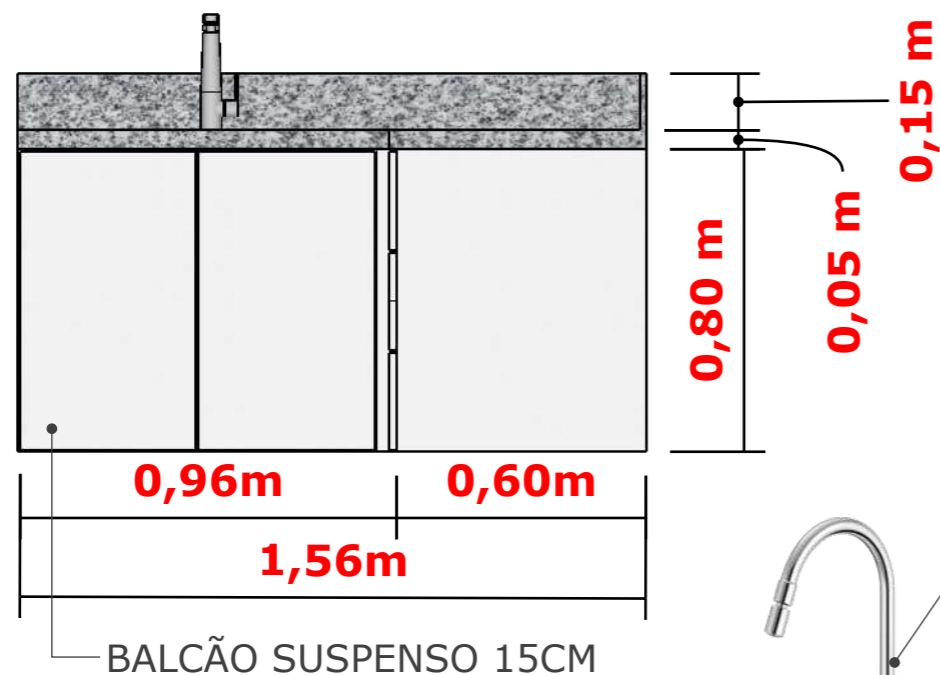

ELEVAÇÃO A
ESC 1/20mm

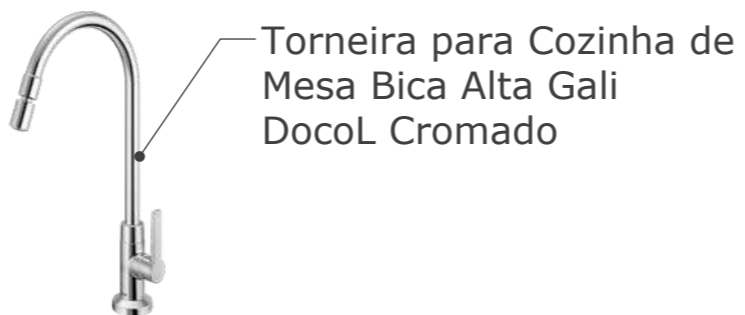

TAMPO EM GRANITO BRANO PITAYA
CUBA EM INOX 40CM

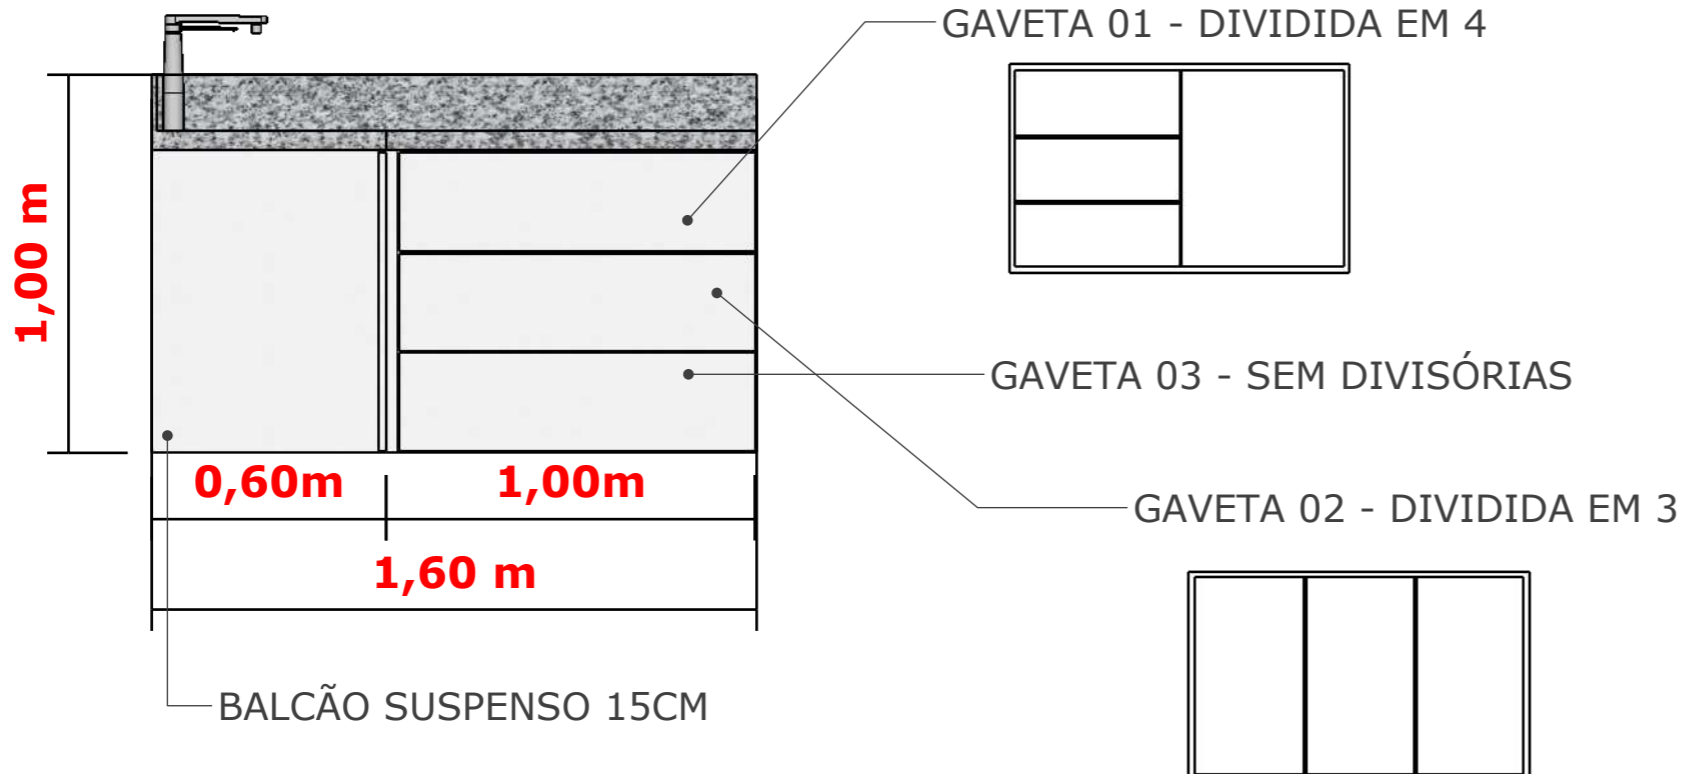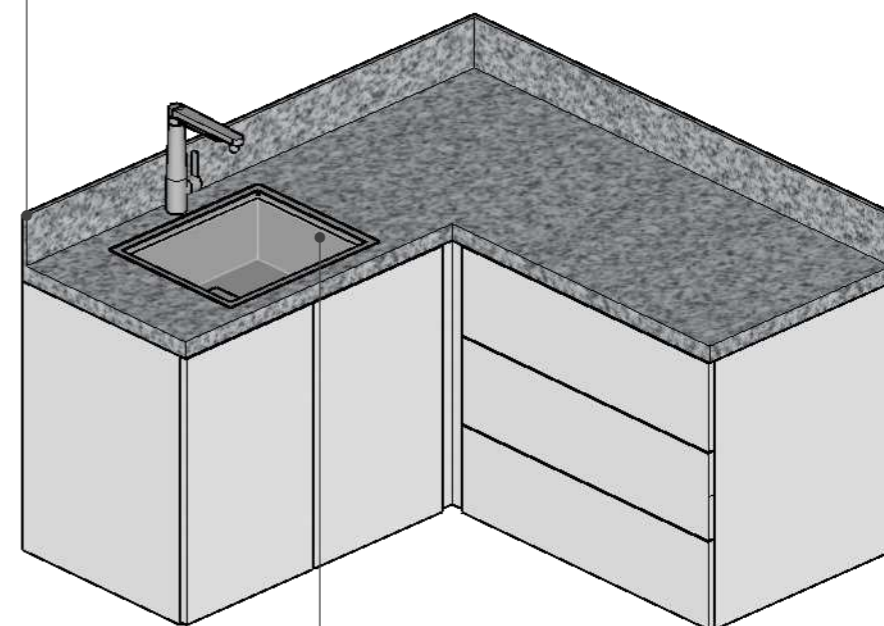

CUBA INOX TRAMONTINA
40X34X14CM

